

GRAVIN JOHANNASTRAAT 14  
9000 GENT

KADASTERNR.: NR. 2714F  
WONING + TUIN

GRAVIN JOHANNASTRAAT 18-20  
9000 GENT

KADASTERNR.: NR. 2713K  
WONINGEN + TUIN

RABOTSTRAAT 41  
9000 GENT

KADASTERNR.: NR.  
3609L5  
WONING + TUIN

RABOTSTRAAT 43  
9000 GENT


KADASTERNR.: NR.  
3609S4  
WONING + TUIN

RABOTSTRAAT 47  
9000 GENT

KADASTERNR.: NR.  
3609Z3  
WONING + TUIN

RABOTSTRAAT 49  
9000 GENT

KADASTERNR.: NR.  
3609F3  
WONING + TUIN

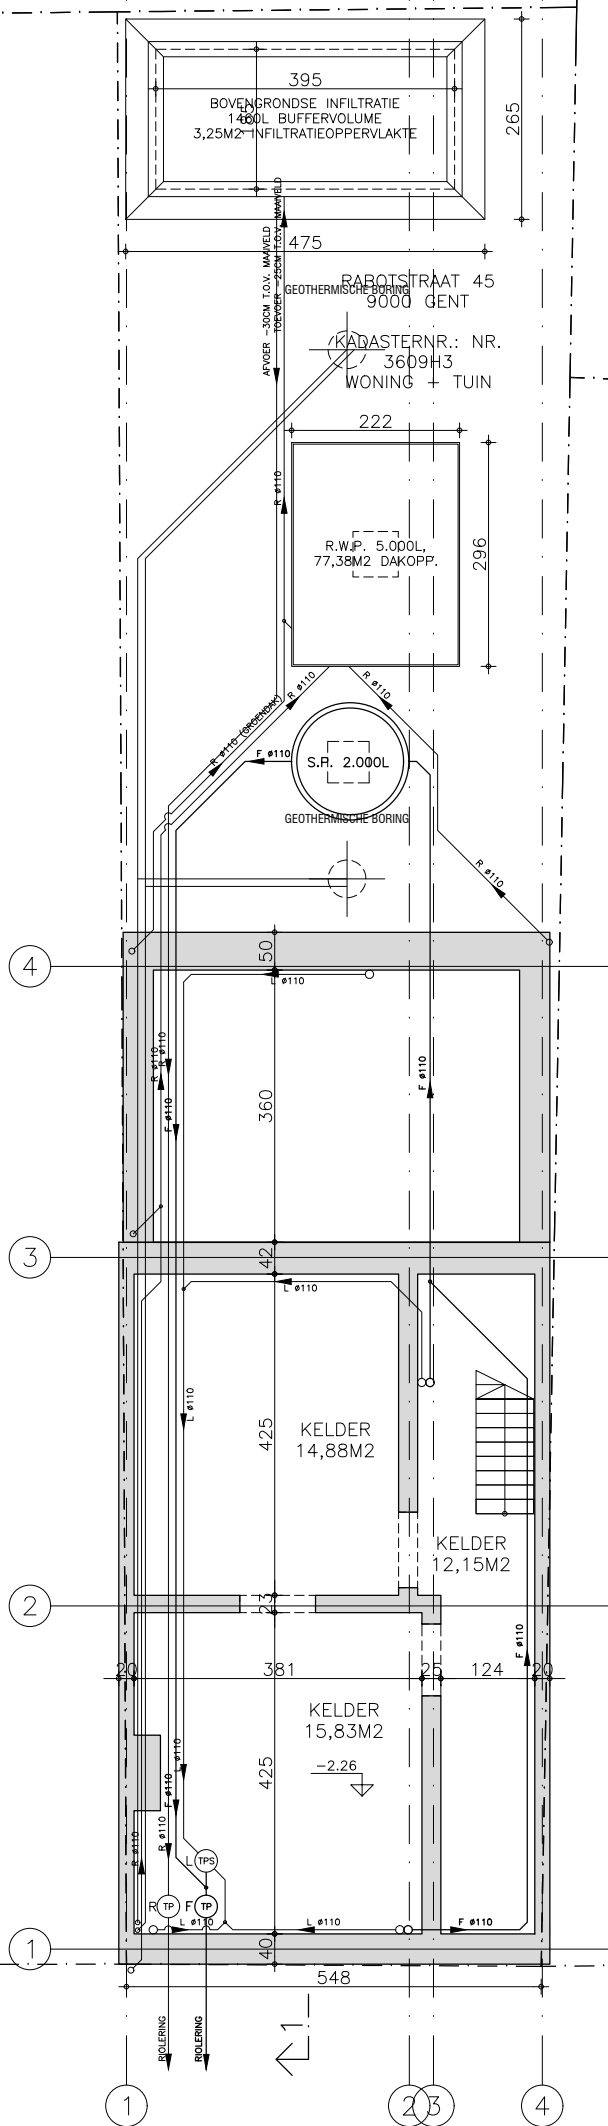

AANSLUITING OP RIOLERING  
IN OVERLEG MET DE  
BEVOEGDE DIENSTEN

INDIEN MOGELIJK WORDT  
DE BESTAANDE AANSLUITING  
HERGEBRUIKT