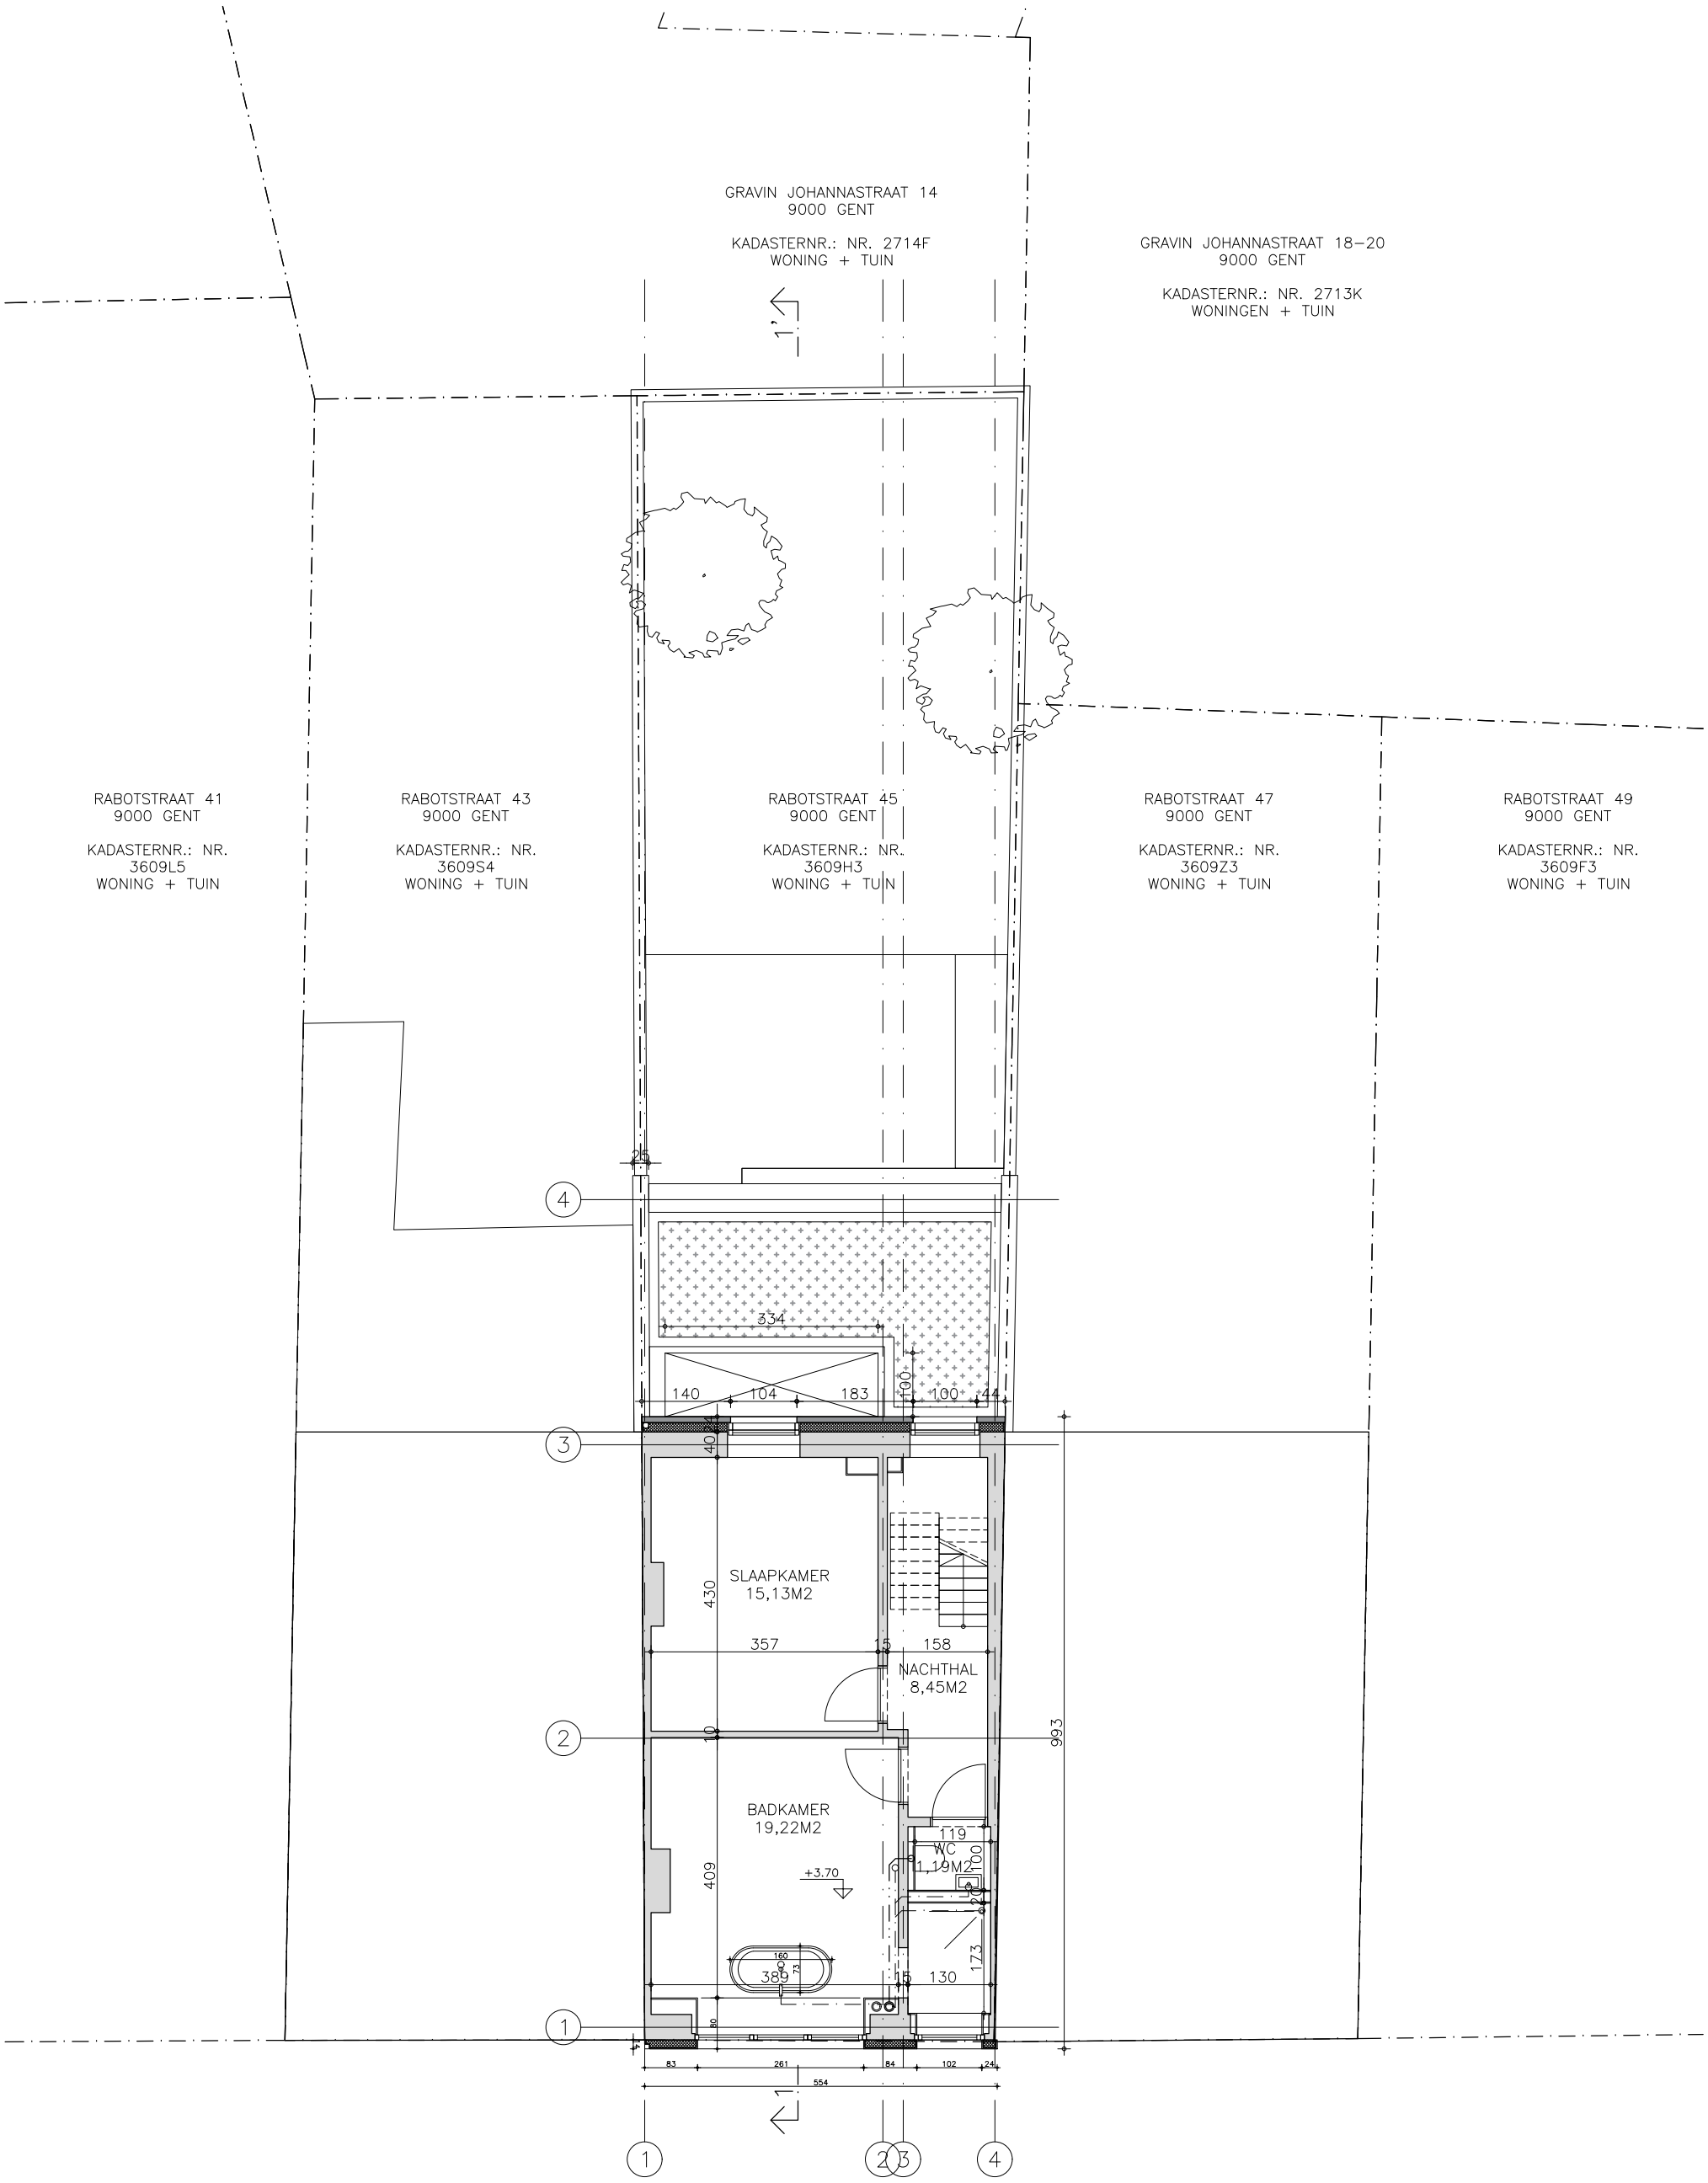

_P_N_1

NET ARCHITECTUUR BVBA, ----
2306RAB, RABOTSTRAAT 45, B-9000 GENT

ZIE BIJZONDERE VOORWAARDE(N)

BOUWAANVRAAG
22/12/2025

1:100 0 0.5 1 2m