


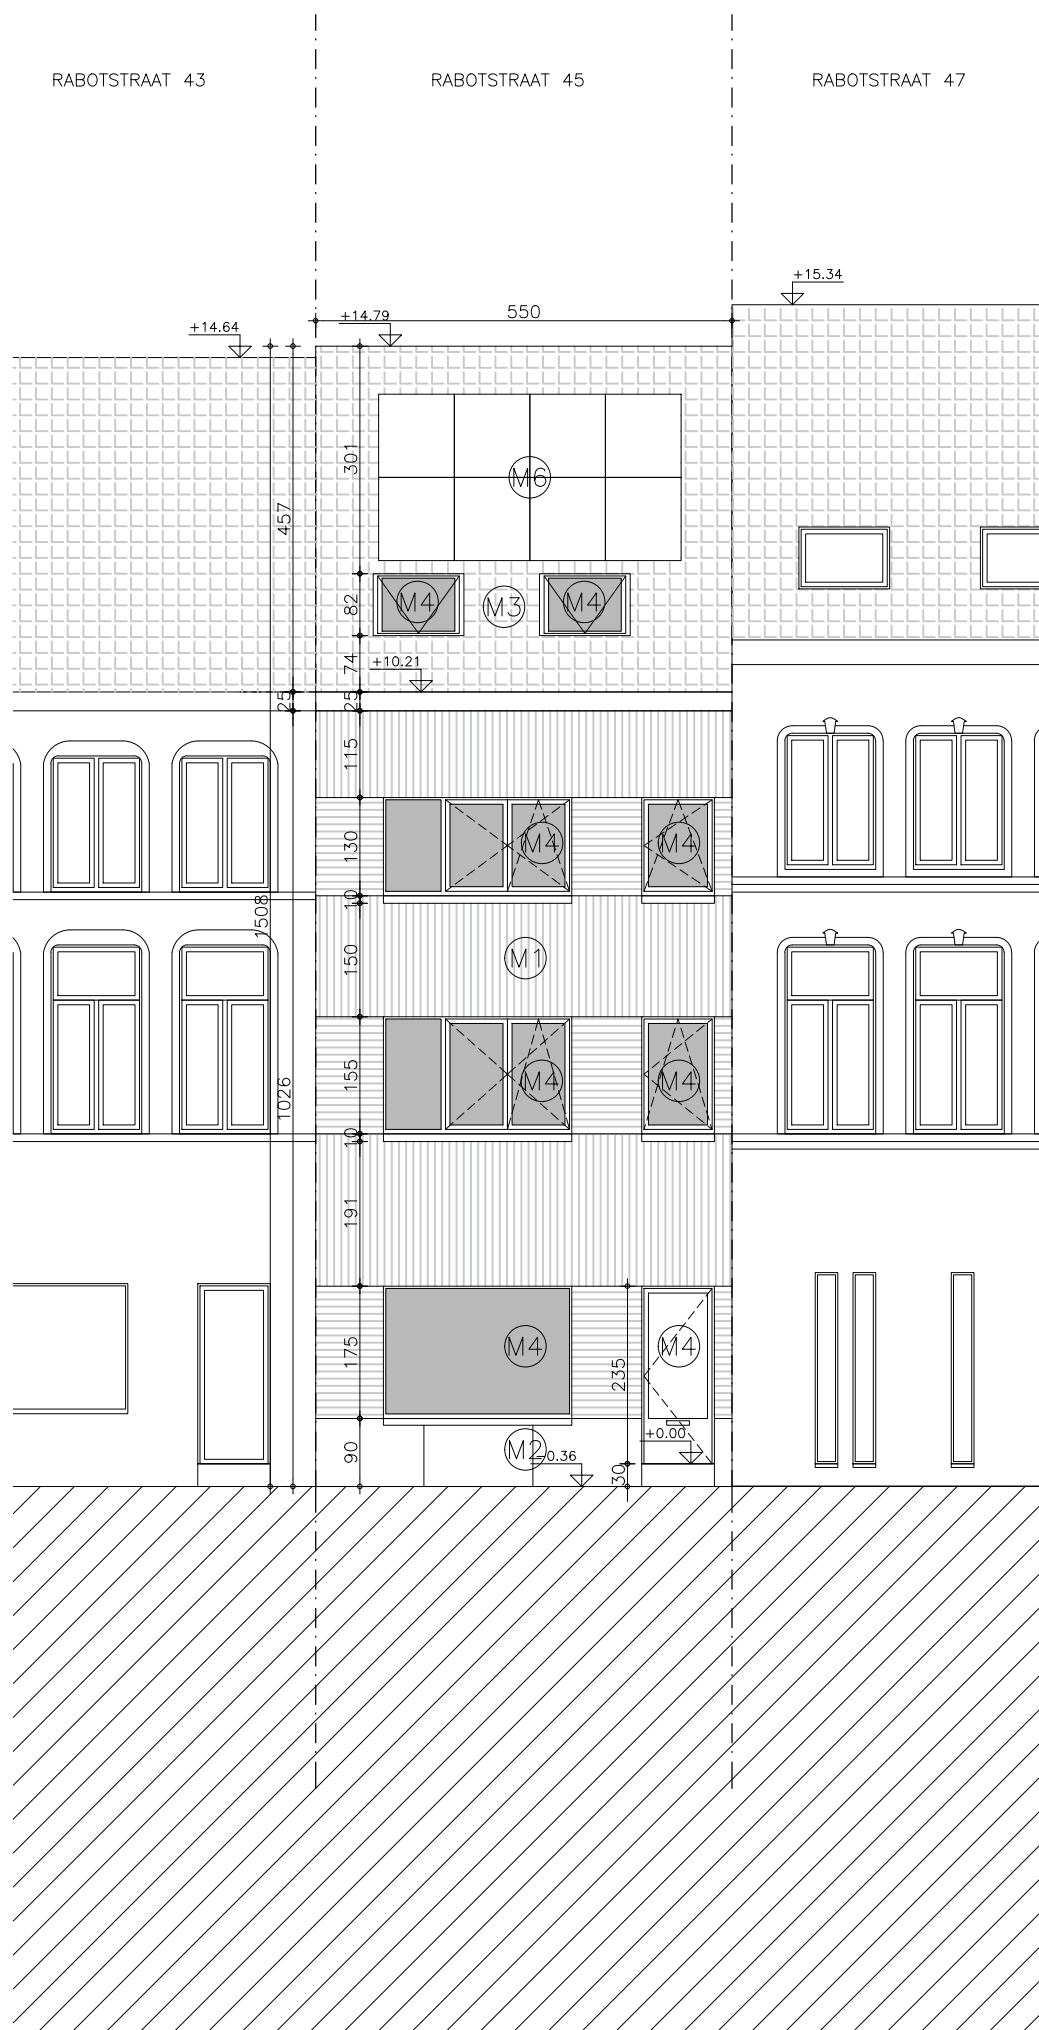

_G_N_1

NET ARCHITECTUUR BVBA, ----
2306RAB, RABOTSTRAAT 45, B-9000 GENT

**ZIE BIJZONDERE
VOORWAARDE(N)**

BOUWAANVRAAG
22/12/2025

1:100 | | | |
0 0.5 1 2m

