



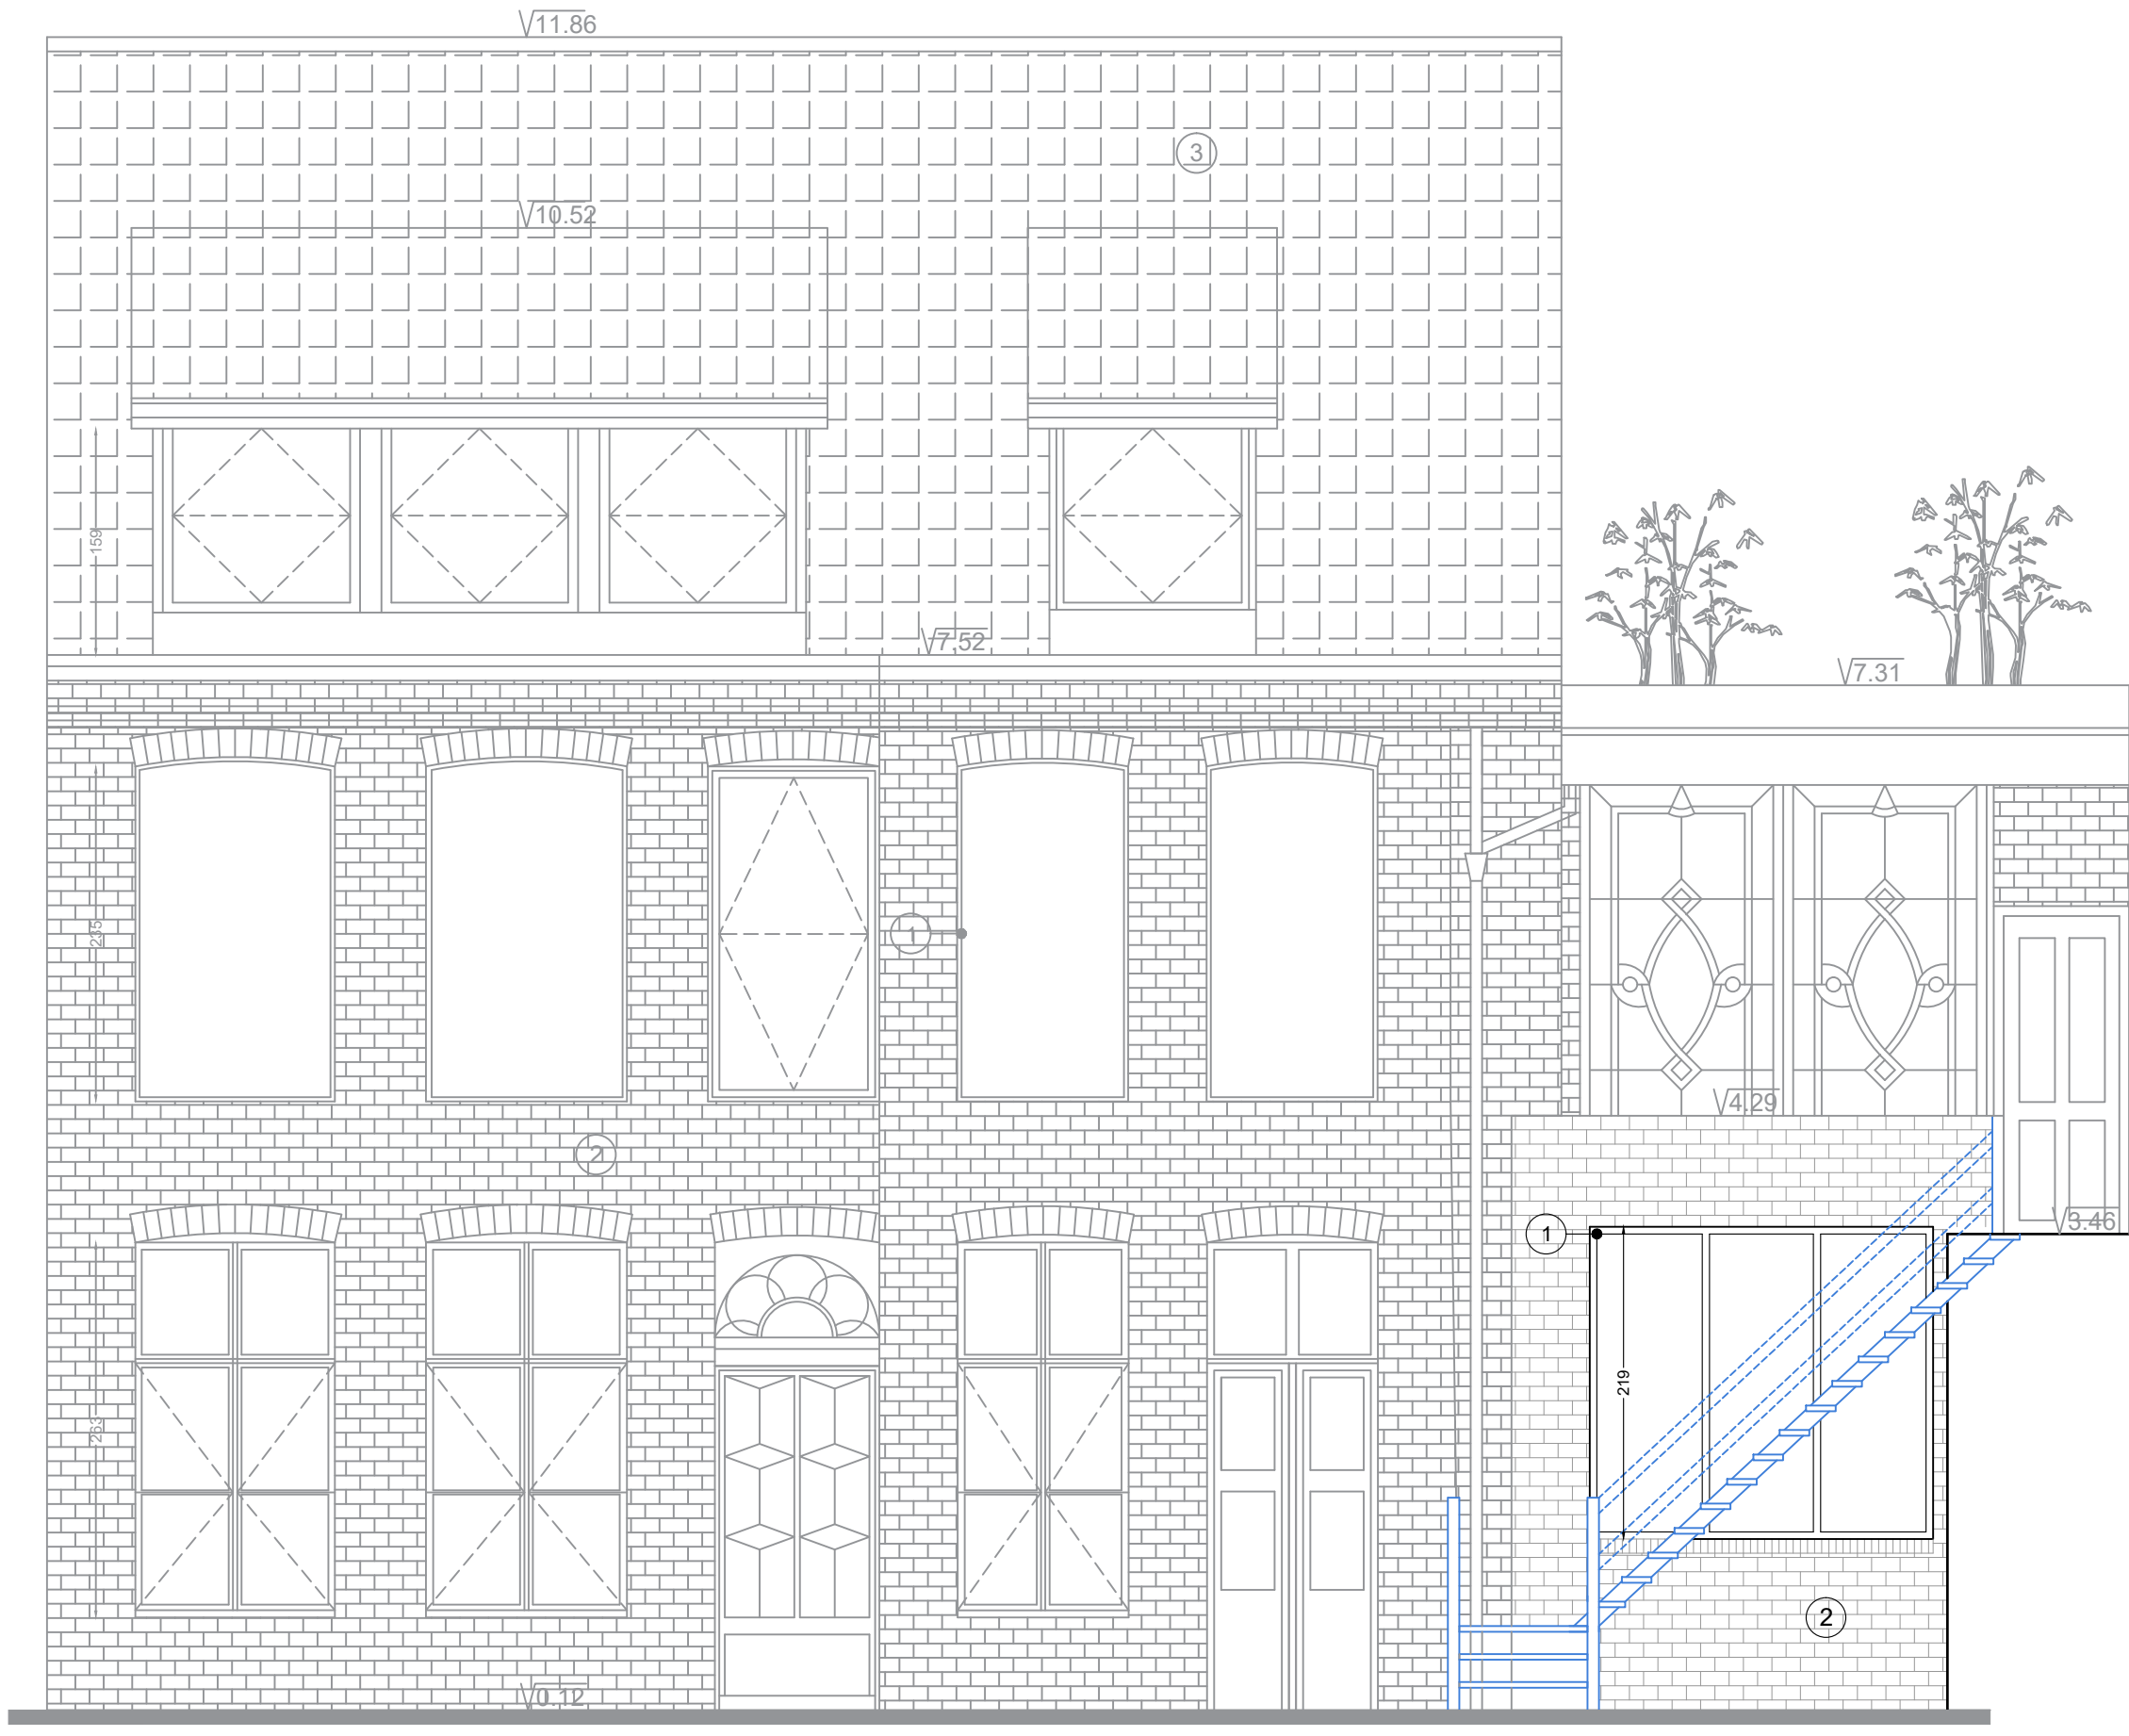

ACHTERGEVEL LANGESTEENSTRAAT
BESTAANDE TOESTAND

ARCHITECTENBURO EEMAN Ines BV - Boekelbaan 161 - 9630 ZWALM

Plan BA_functiewijziging_G_B_ACHTERlange steenstraat_1220-20251029-FT
Datum opmaak 29/10/2025
Schaal 1/50
A3

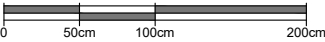

Provincie
Gemeente
Bouwplaats

Kadastrale gegevens

Oost-Vlaanderen
9000 GENT
Lange Steenstraat 10
Vrouwebroersstraat 21
1 AFD/GENT/, sectie A, nummer: 515R

Opdrachtgever
ATECON BV
Lange Steenstraat 10
9000 Gent

Ontwerp
functiewijziging