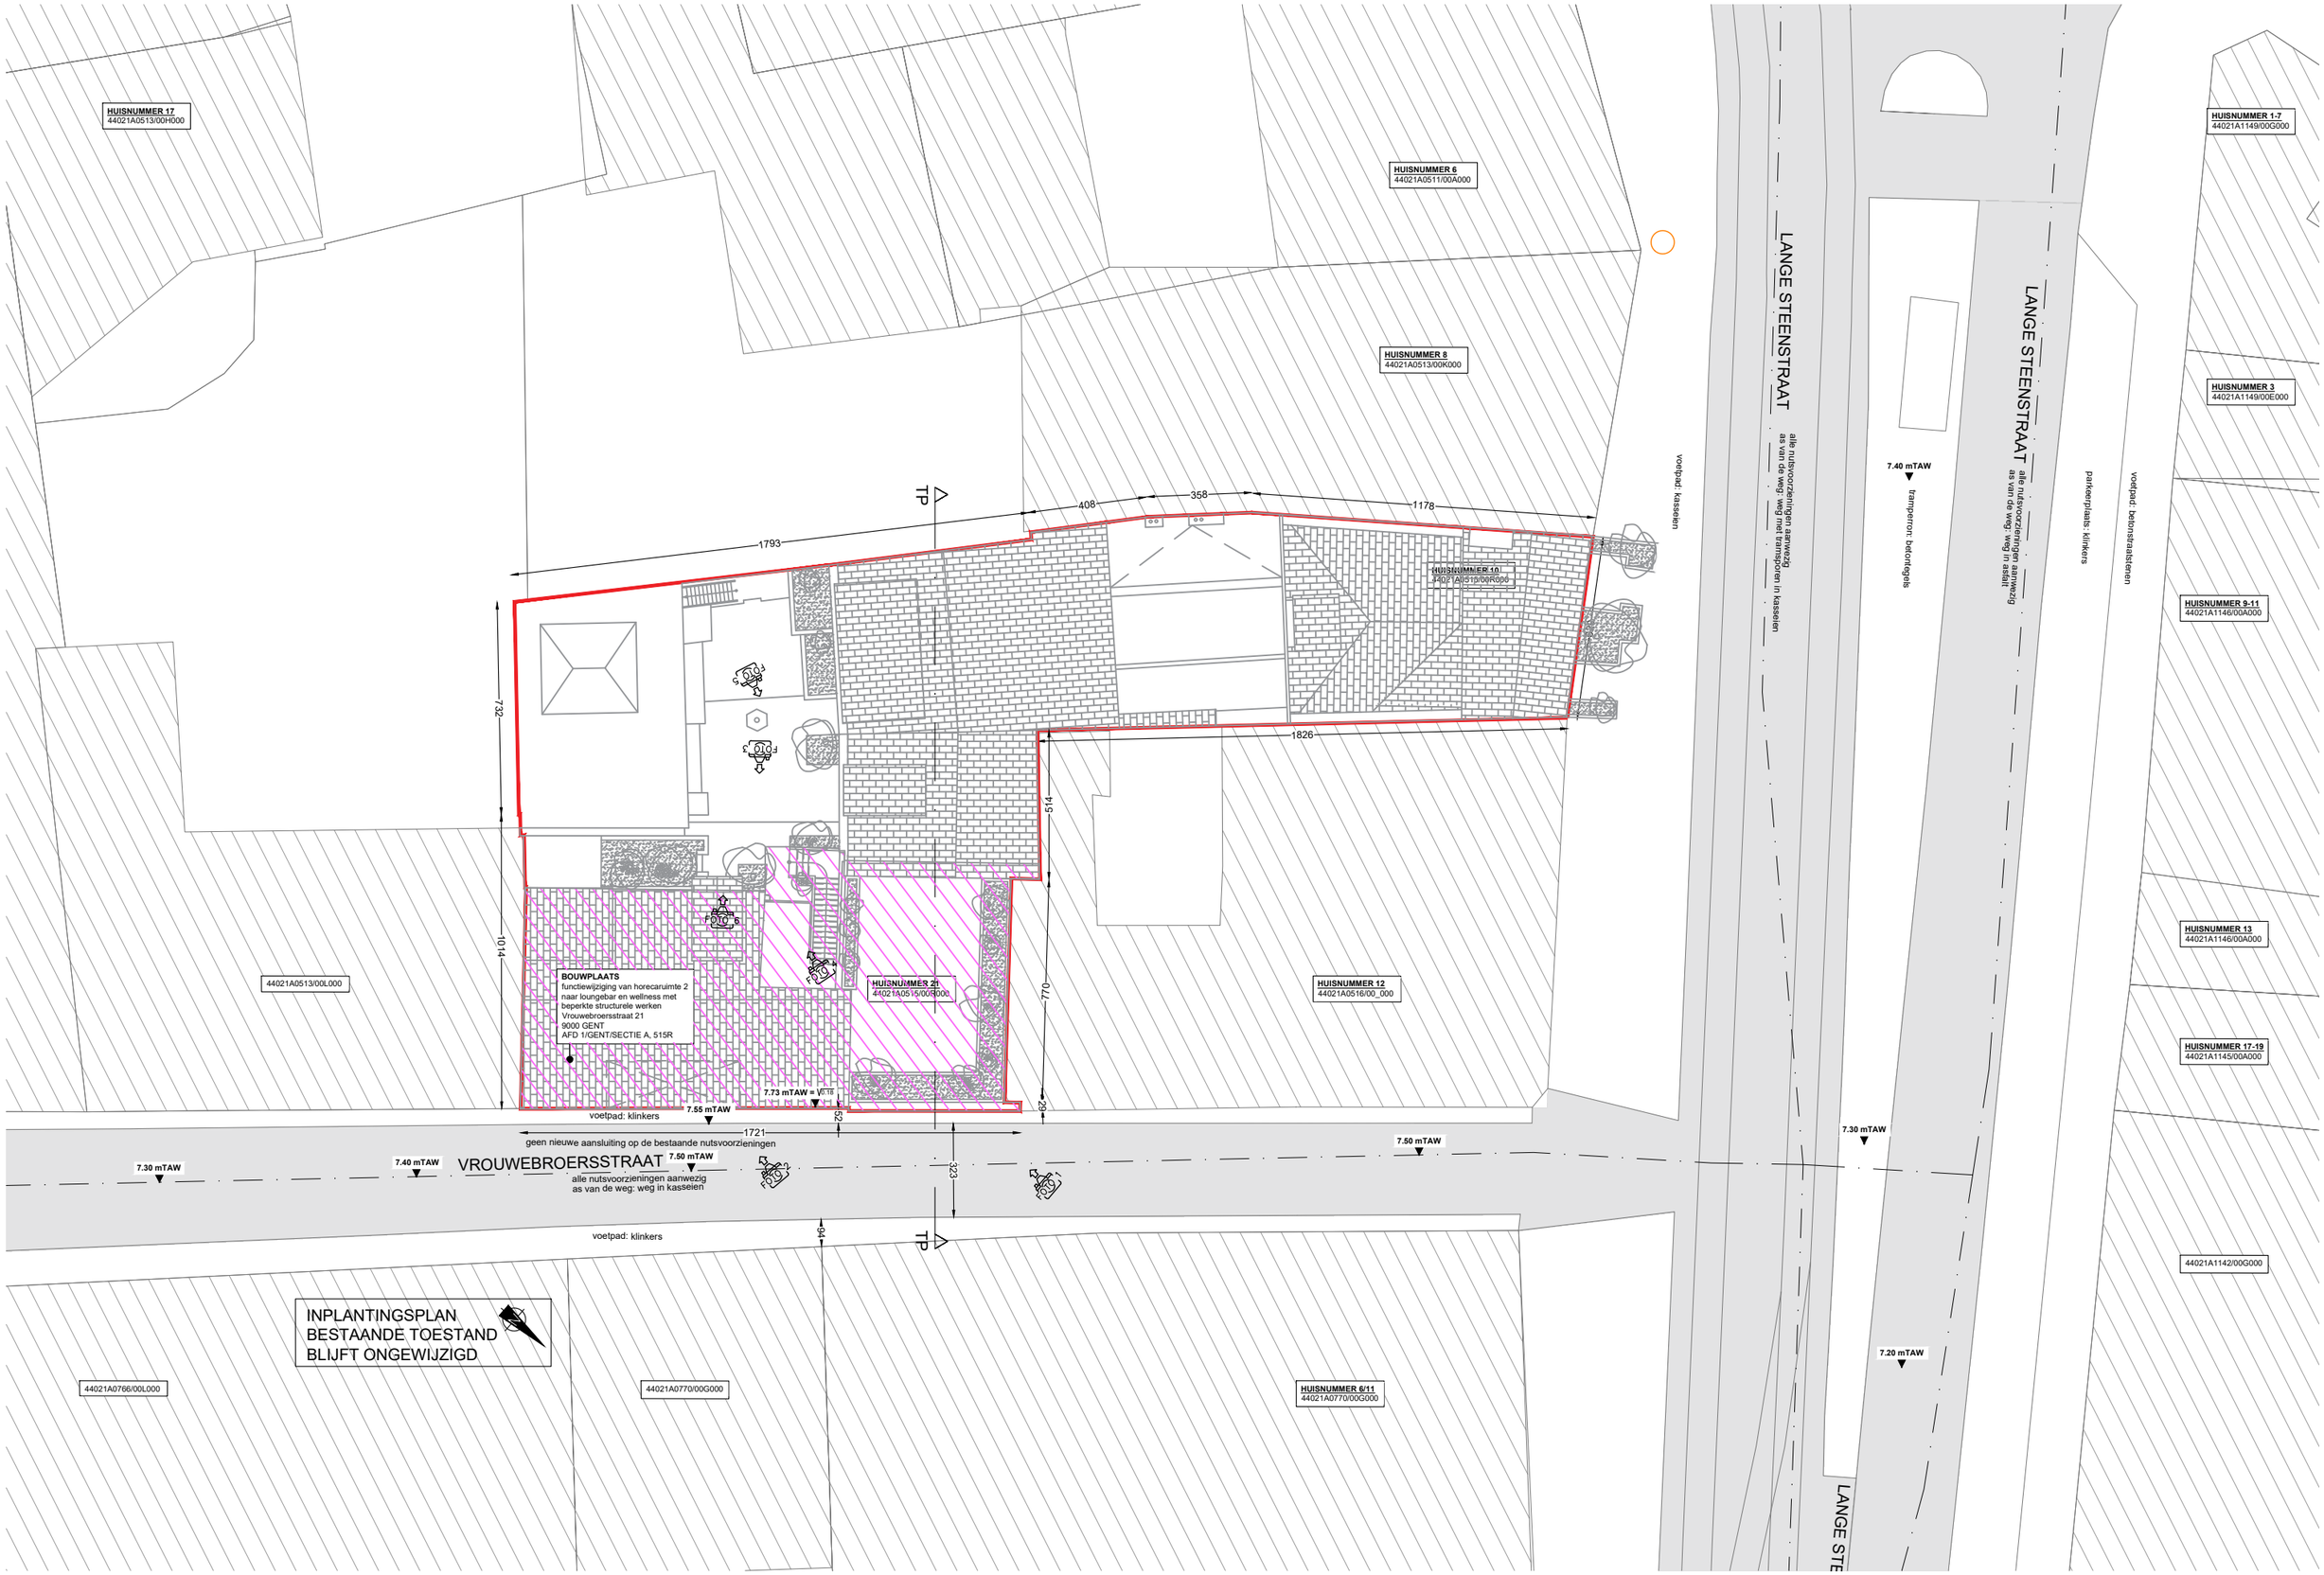

ARCHITECTENBURO EEMAN Ines BV - Boekelbaan 161 - 9630 ZWALM

Plan	BA_functiewijziging_I_B_0_1220-20251029-FT	Provincie	Oost-Vlaanderen	Opdrachtgever ATECON BV Lange Steenstraat 10 9000 Gent	Ontwerp functiewijziging
Datum opmaak	29/10/2025	Gemeente	9000 GENT		
Schaal	1/200 A3 0 2.5m 5m 10m	Bouwplaats	Lange Steenstraat 10 Vrouwebroersstraat 21		
		Kadastrale gegevens	1 AFD/GENT/, sectie A, nummer: 515R		