


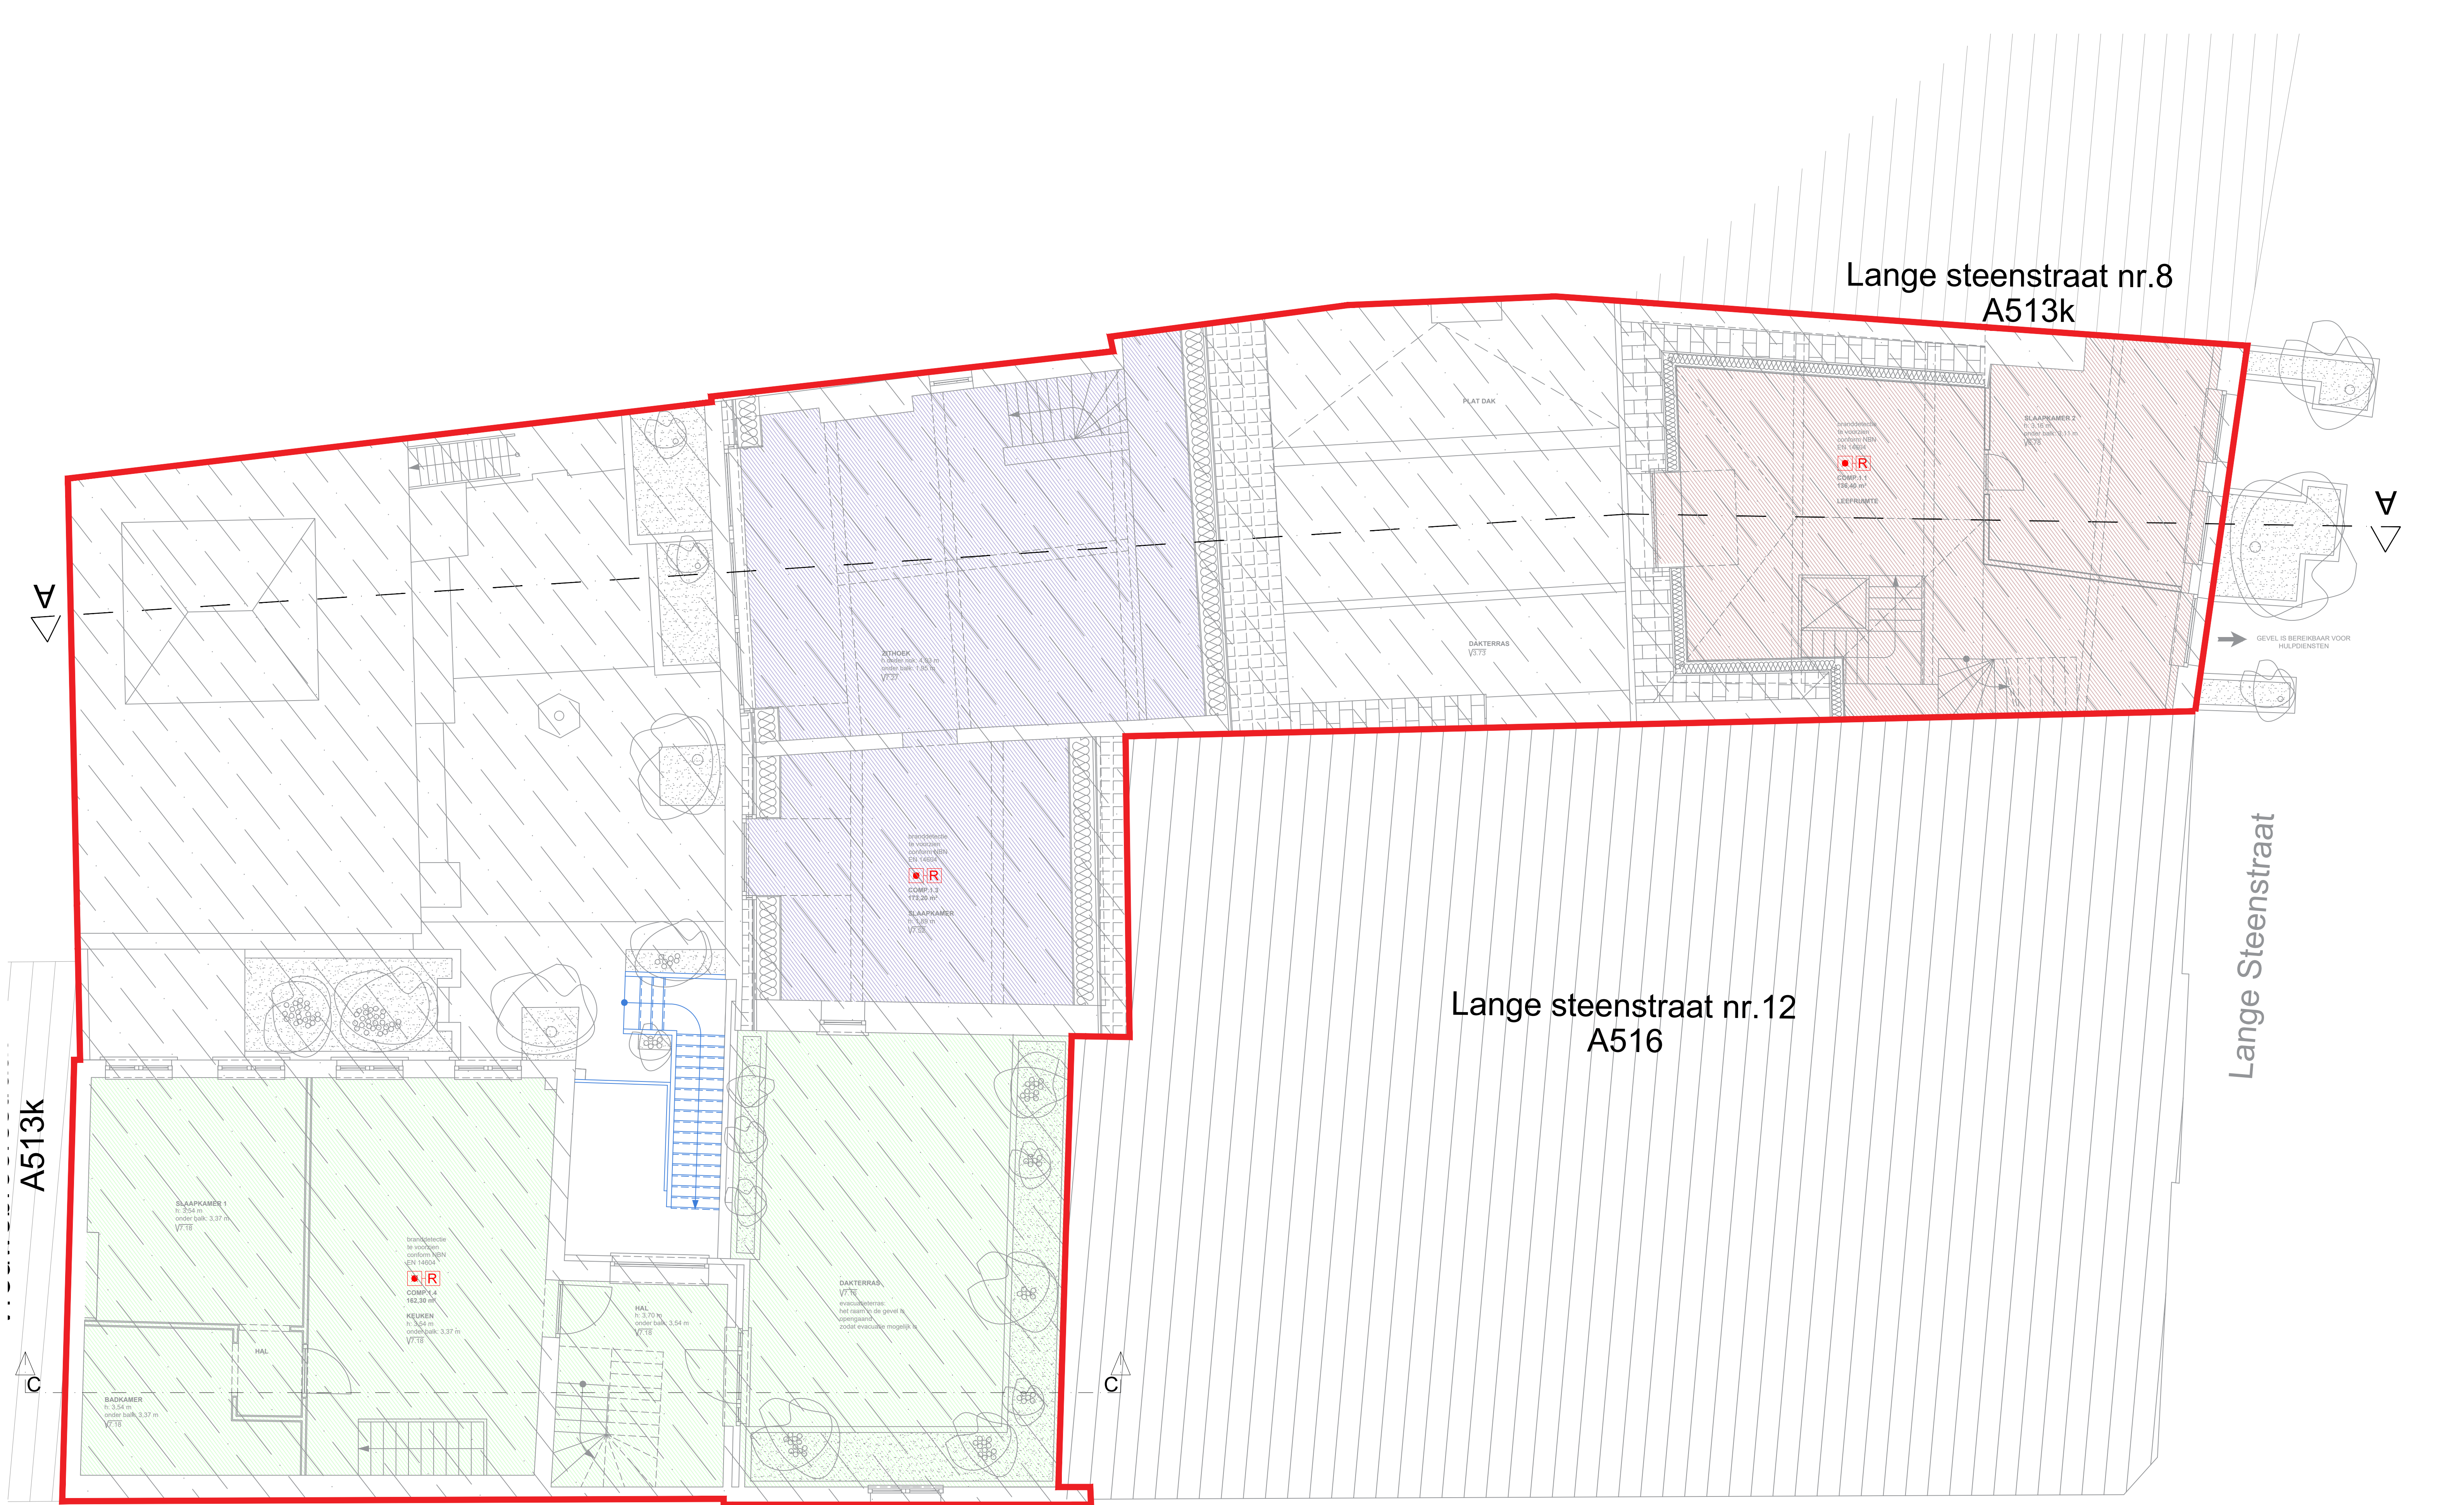

Vrouwebroersstraat

GRONDPLAN 2  
BESTAANDE TOESTAND  
BLIJFT ONGEWIJZIGD