


Lange steenstraat nr.8
A513k

Lange steenstraat nr.12
A516

Lange Steenstraat

Vrouwebroersstraat

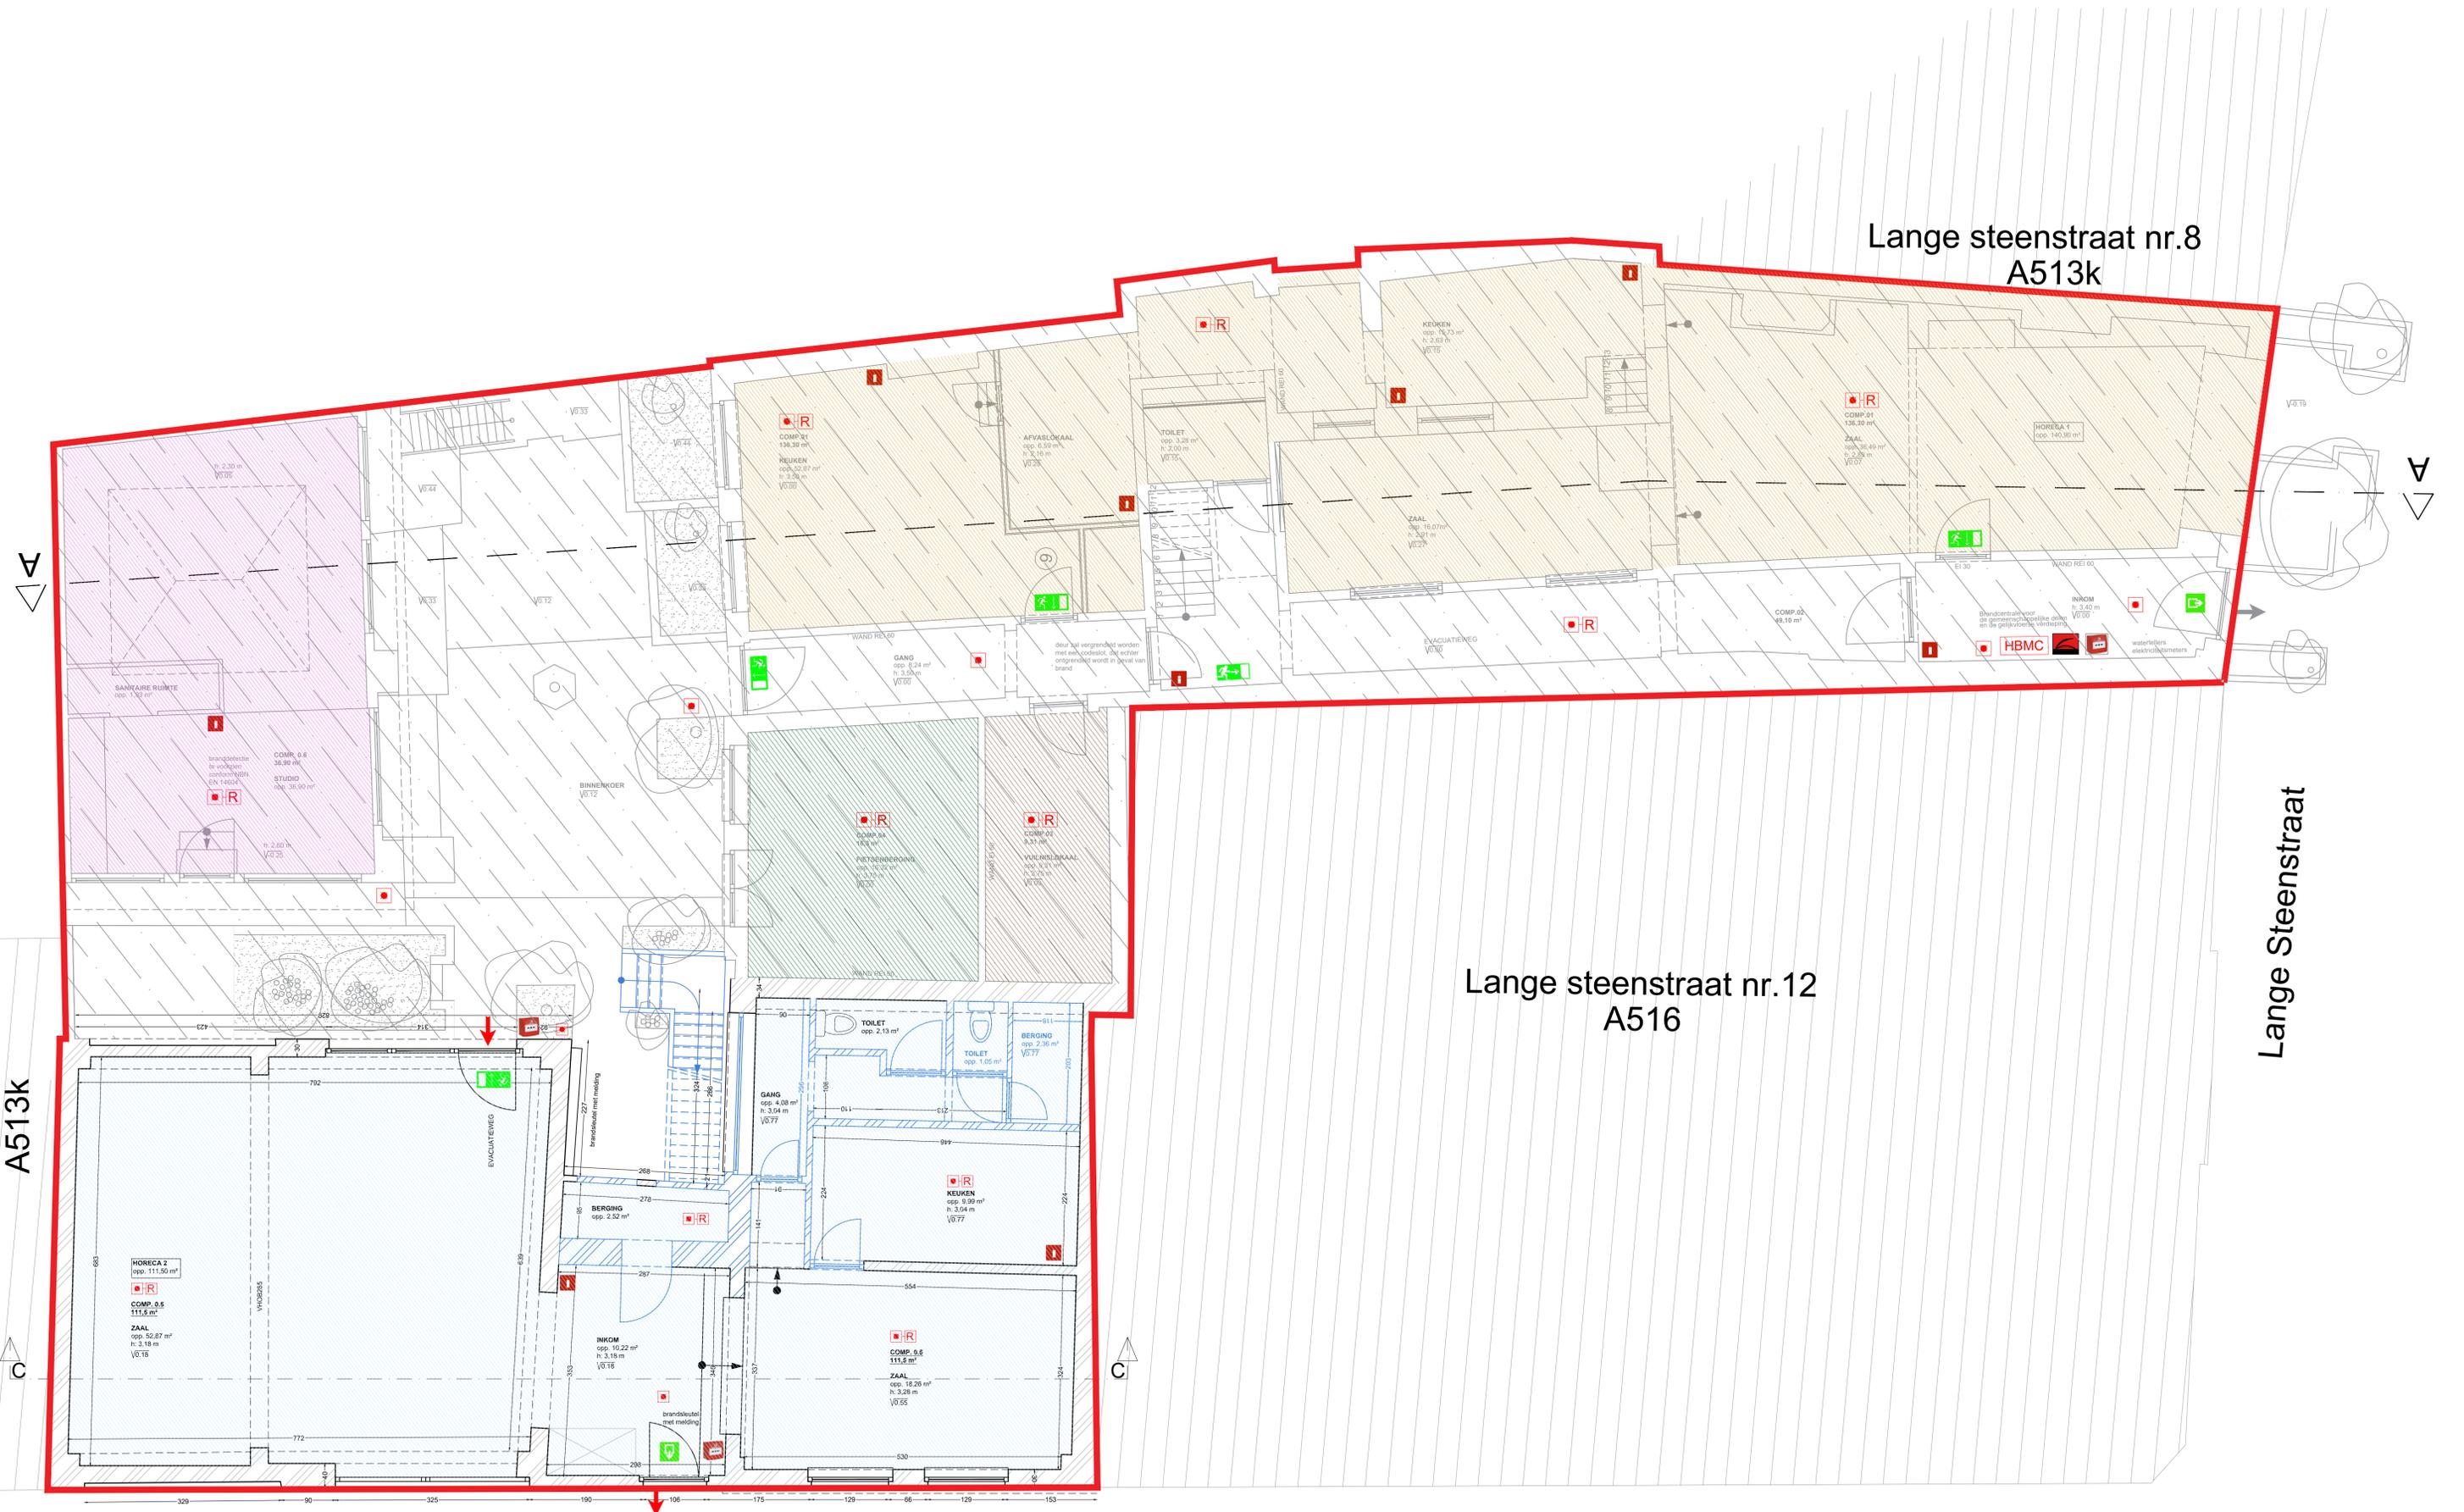

GRONDPLAN 0
BESTAANDE TOESTAND