


Lange steenstraat nr.8  
A513k

Lange steenstraat nr.12  
A516

Vrouwebroersstraat 17  
A513k

Lange Steenstraat

Vrouwebroersstraat

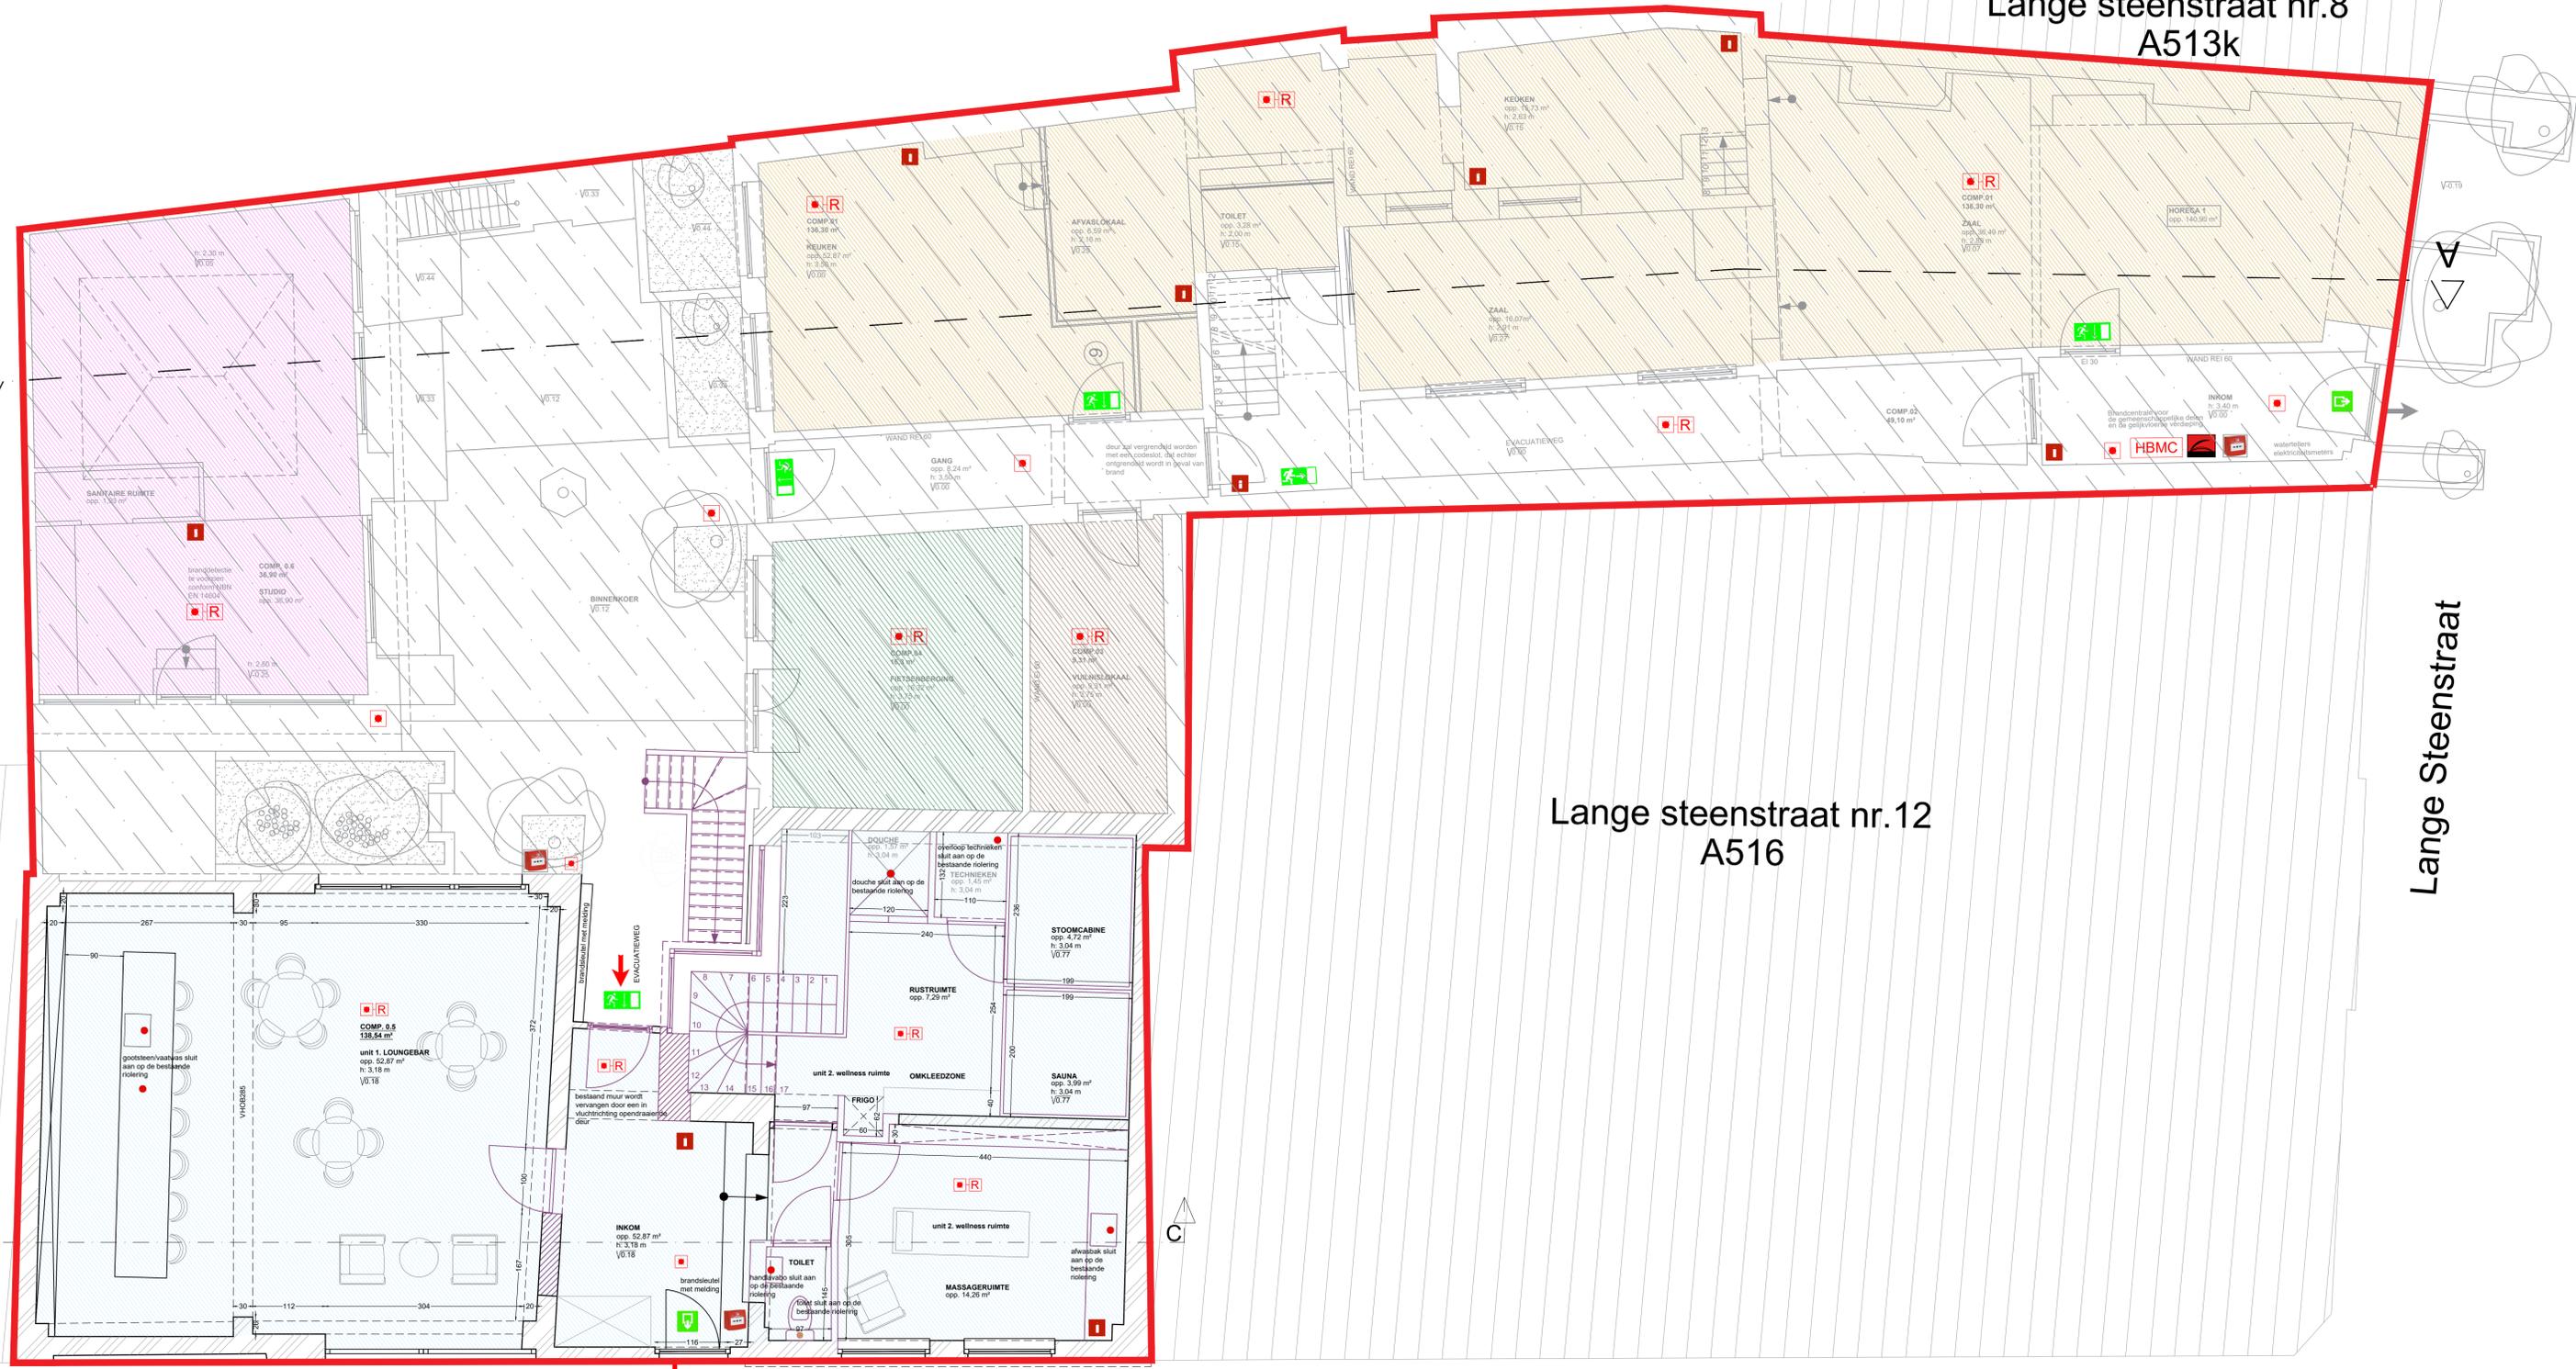

GRONDPLAN 0  
NIEUWE TOESTAND