


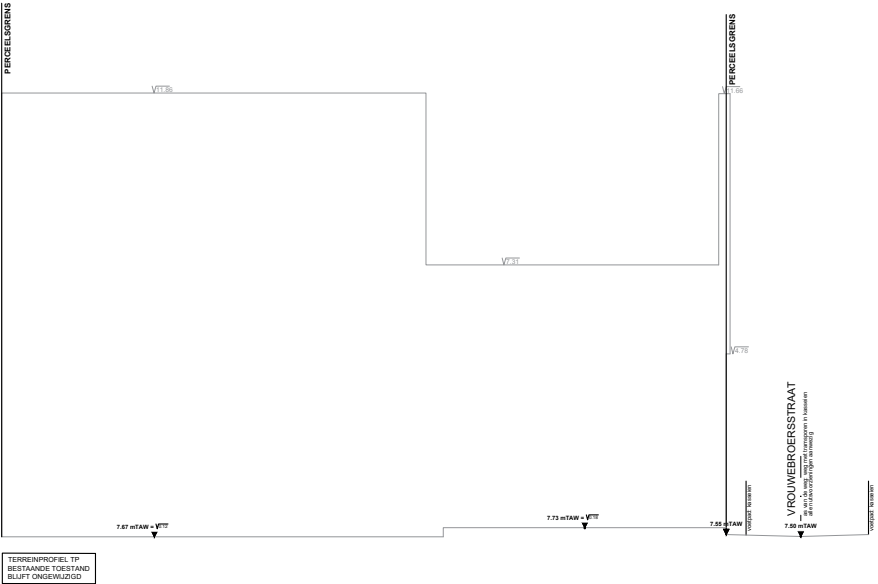

ARCHITECTENBURO EEMAN Ines BV - Boekelbaan 161 - 9630 ZWALM

Plan BA_functiewijziging_T_B_TP_1220-20251029-FT
Datum opmaak 29/10/2025
Schaal 1/200
A4 0 2.5m 5m 10m

Provincie Oost-Vlaanderen
Gemeente 9000 GENT
Bouwplaats Lange Steenstraat 10
Vrouwebroersstraat 21
Kadastrale gegevens 1 AFD/GENT/, sectie A, nummer: 515R

Opdrachtgever
ATECON BV
Lange Steenstraat 10
9000 Gent

Ontwerp
functiewijziging