


**ZIE BIJZONDERE  
VOORWAARDE(N)**

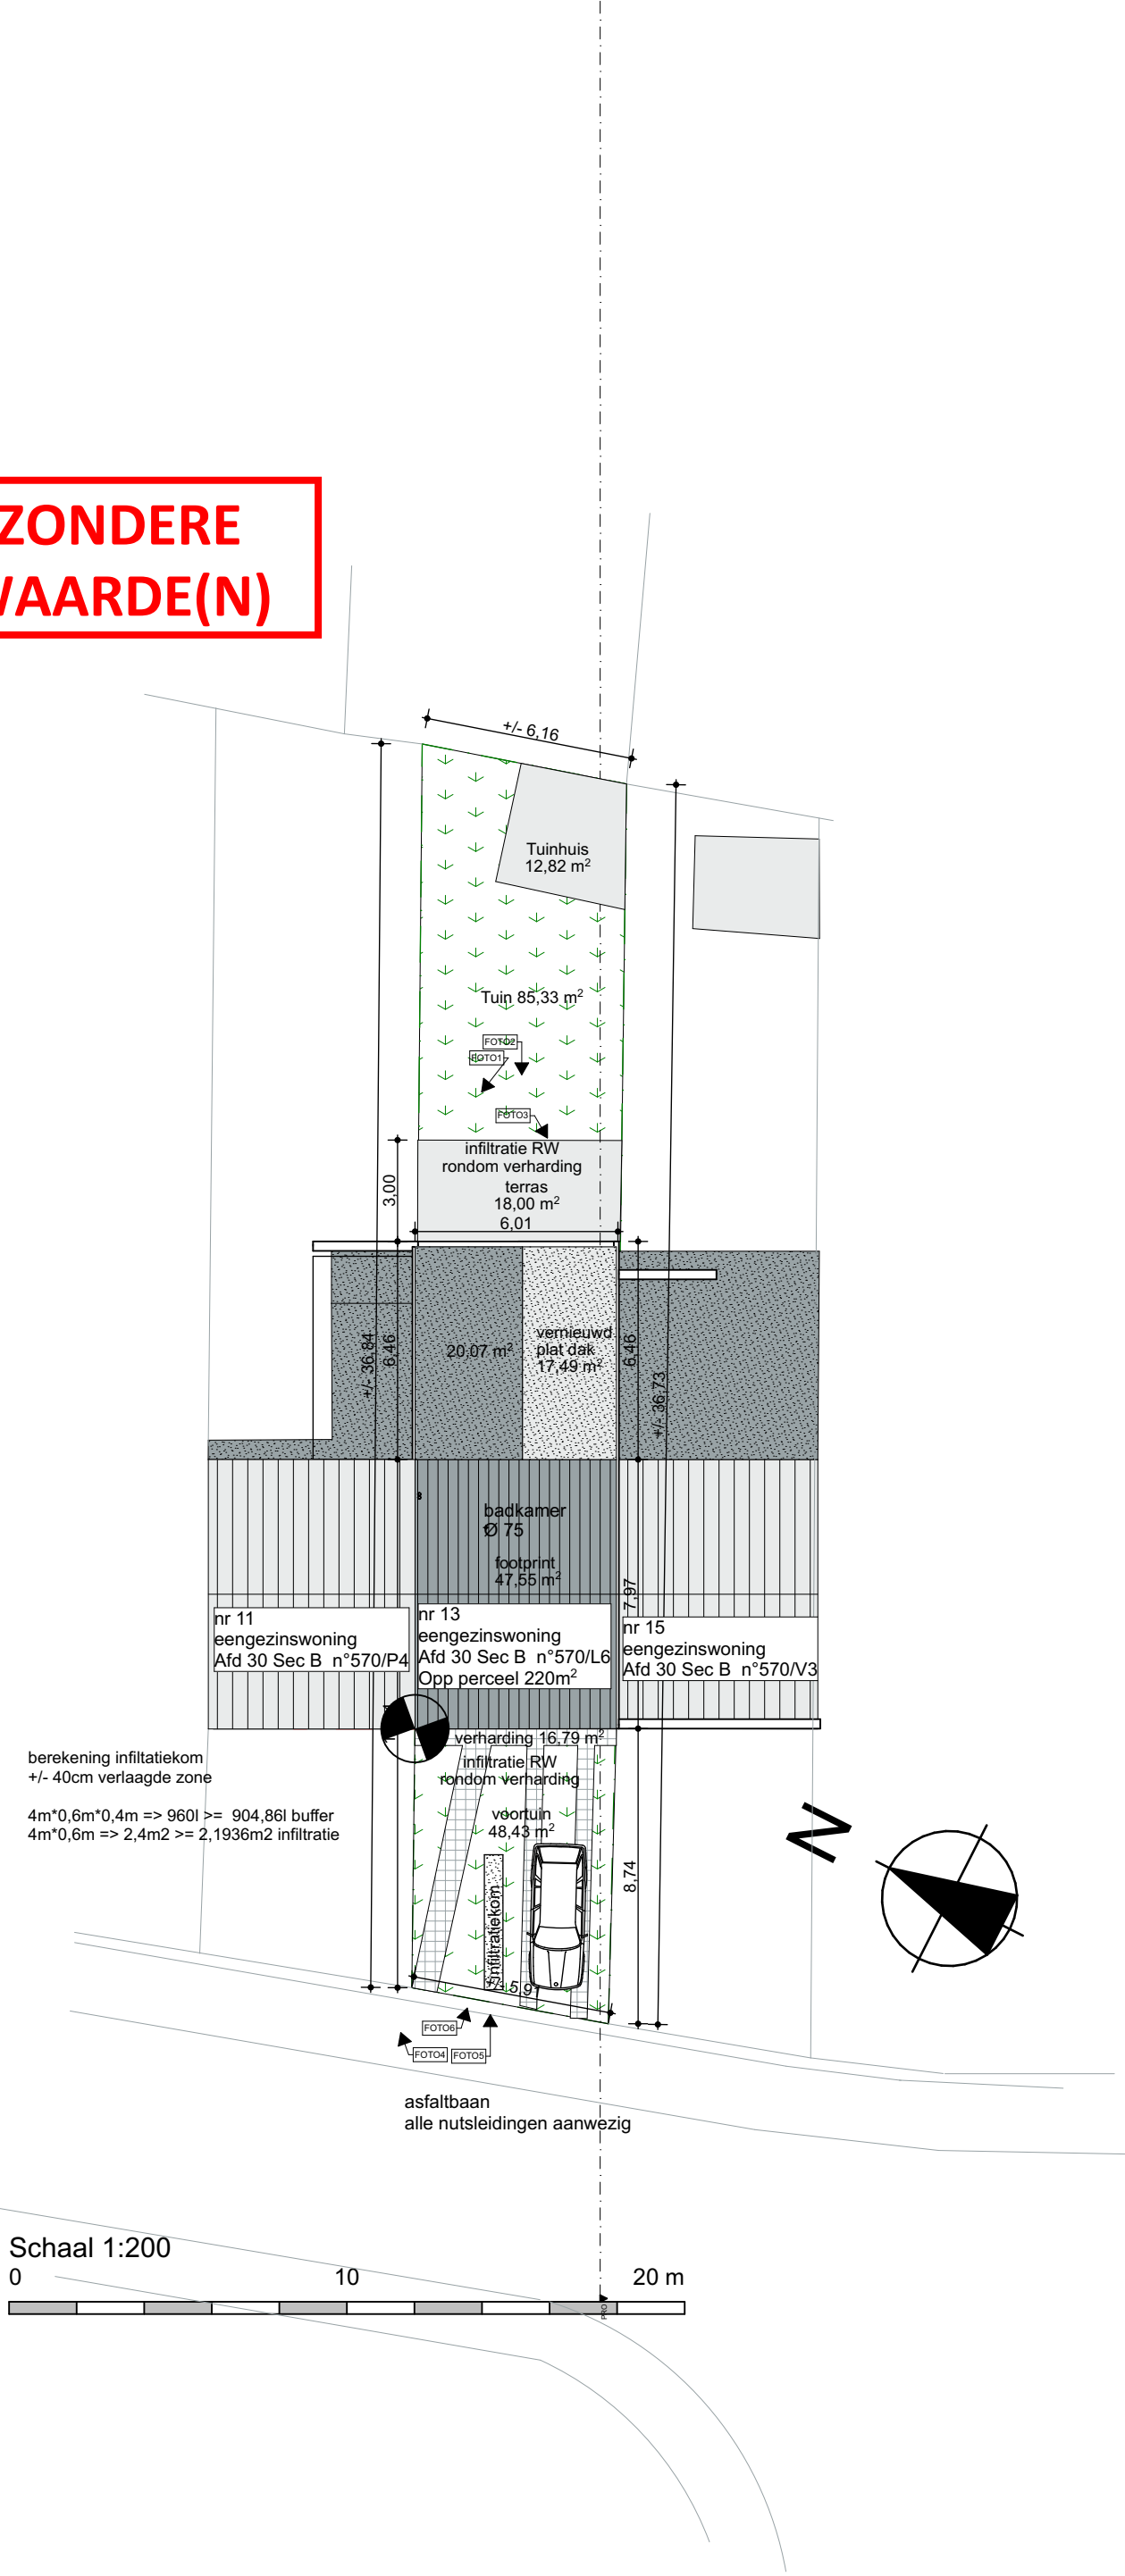

# PROJECT : Verbouwen van een rijwoning

LIGGING : Hazenlaan 13  
GEMEENTE : 9032 Wondelgem  
PROVINCIE : Oost-Vlaanderen  
KADASTER : AFd. 30 - Sec. B - Perc. 57/L6

ARCHITECT : G4A architecten bv

arch. Gerrit Stevens  
arch. Lanckriet Annelore

Brugsevaart 51  
9030 Mariakerke  
gsm: 09/285 88 13  
mail: [info@g4a-architecten.be](mailto:info@g4a-architecten.be)

HANDTEKENING ARCHITECT  
arch. Gerrit Stevens

**CLAS**  
architekten

**G4A**

Go for Architecture  
info@g4a.e  
www.g4a.e

alle aanduidingen ivm funderingen en stabiliteit slechts indicatief en te bevestigen in een stabiliteitsstudie

alle aanduidingen ivm (hellingen van) rioleringen zijn slechts indicatief en te bevestigen bij controle van de mogelijke aansluitingen ter plaatse.  
De exacte positie van bestaande riolering is onbekend.

alle maten zijn door de uitvoerders na te kijken.  
Gebruikelijke afwijkingen worden aan de architect medegedeeld.

nieuwe funderingen worden aangezet op vaste ondergrond op vorstvrije diepte. Alle funderingen en werken in hout, staal en beton dienen uitgevoerd te worden volgens stabiliteitsstudie van de ingenieur.

[illegible]

Schaal: 1:200

Datum:  
11/12/2025

## I Inplantingsplan nieuw

2/20