


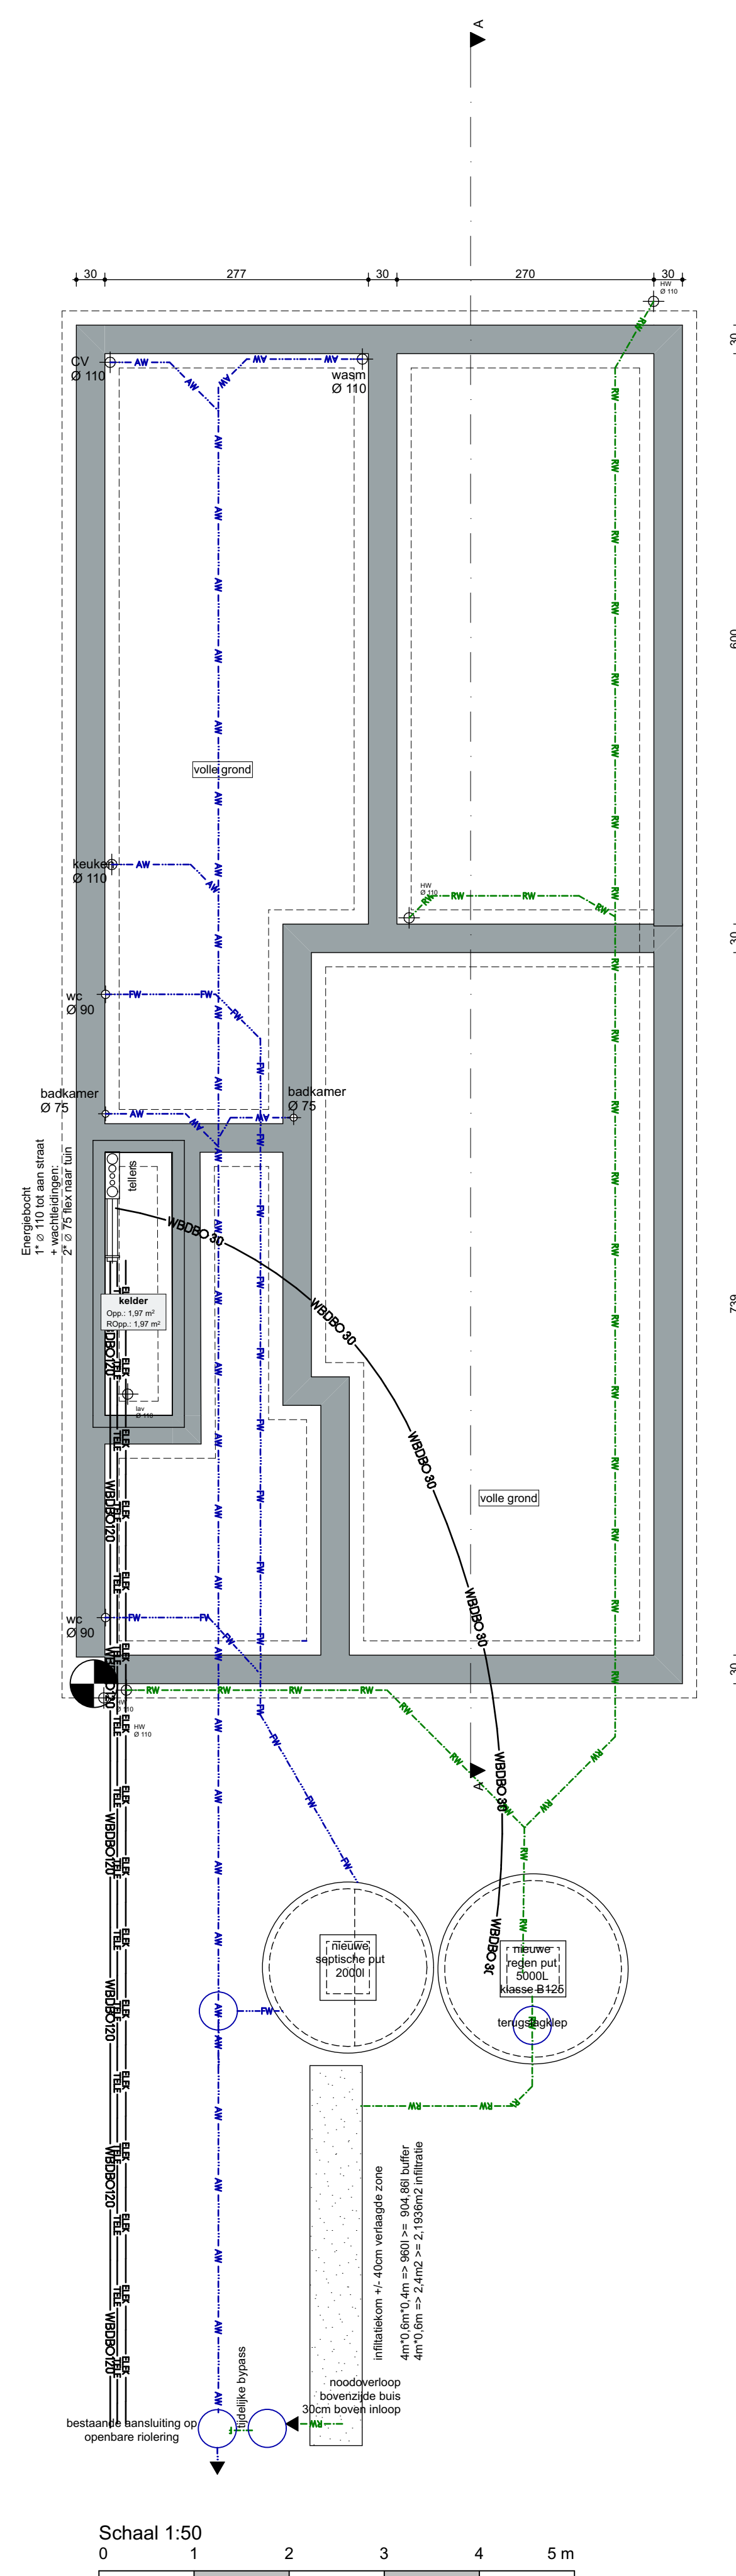

**ZIE BIJZONDERE
VOORWAARDE(N)**

PROJECT : Verbouwen van een rijwoning

LIGGING : Hazenlaan 13
GEMEENTE : 9032 Wondelgem
PROVINCIE : Oost-Vlaanderen
KADASTER : AFd. 30 - Sec. B - Perc. 57/L6

ARCHITECT : G4A architecten bv

arch. Gerrit Stevens
arch. Lanckriet Annelore

Brugsevaart 51
9030 Mariakerke
gsm: 09/285 88 13
mail: info@g4a-architecten.be

HANDTEKENING ARCH
omb. Gerrit Stoups

CLAS
architecten

G4A Go for Architecture
info@go4a.com
www.go4a.com

alle aanduidingen i.v.m. funderingen en stabiliteit slechts indicatief en te bevestigen in een stabiliteitsstudie

alle aanduidingen i/vm (hellings van) rioleringen zijn slechts indicatief en te bevestigen bij controle van de mogelijke aansluitingen ter plaatse

alle maten zijn door de uitvoerders na te kijken.

Gebeurlijke afwijkingen worden aan de architect medegedeeld.

[illegible]

Schaal: 1:50

Datum:
11/12/2025

P Fundering nieuw

9/20