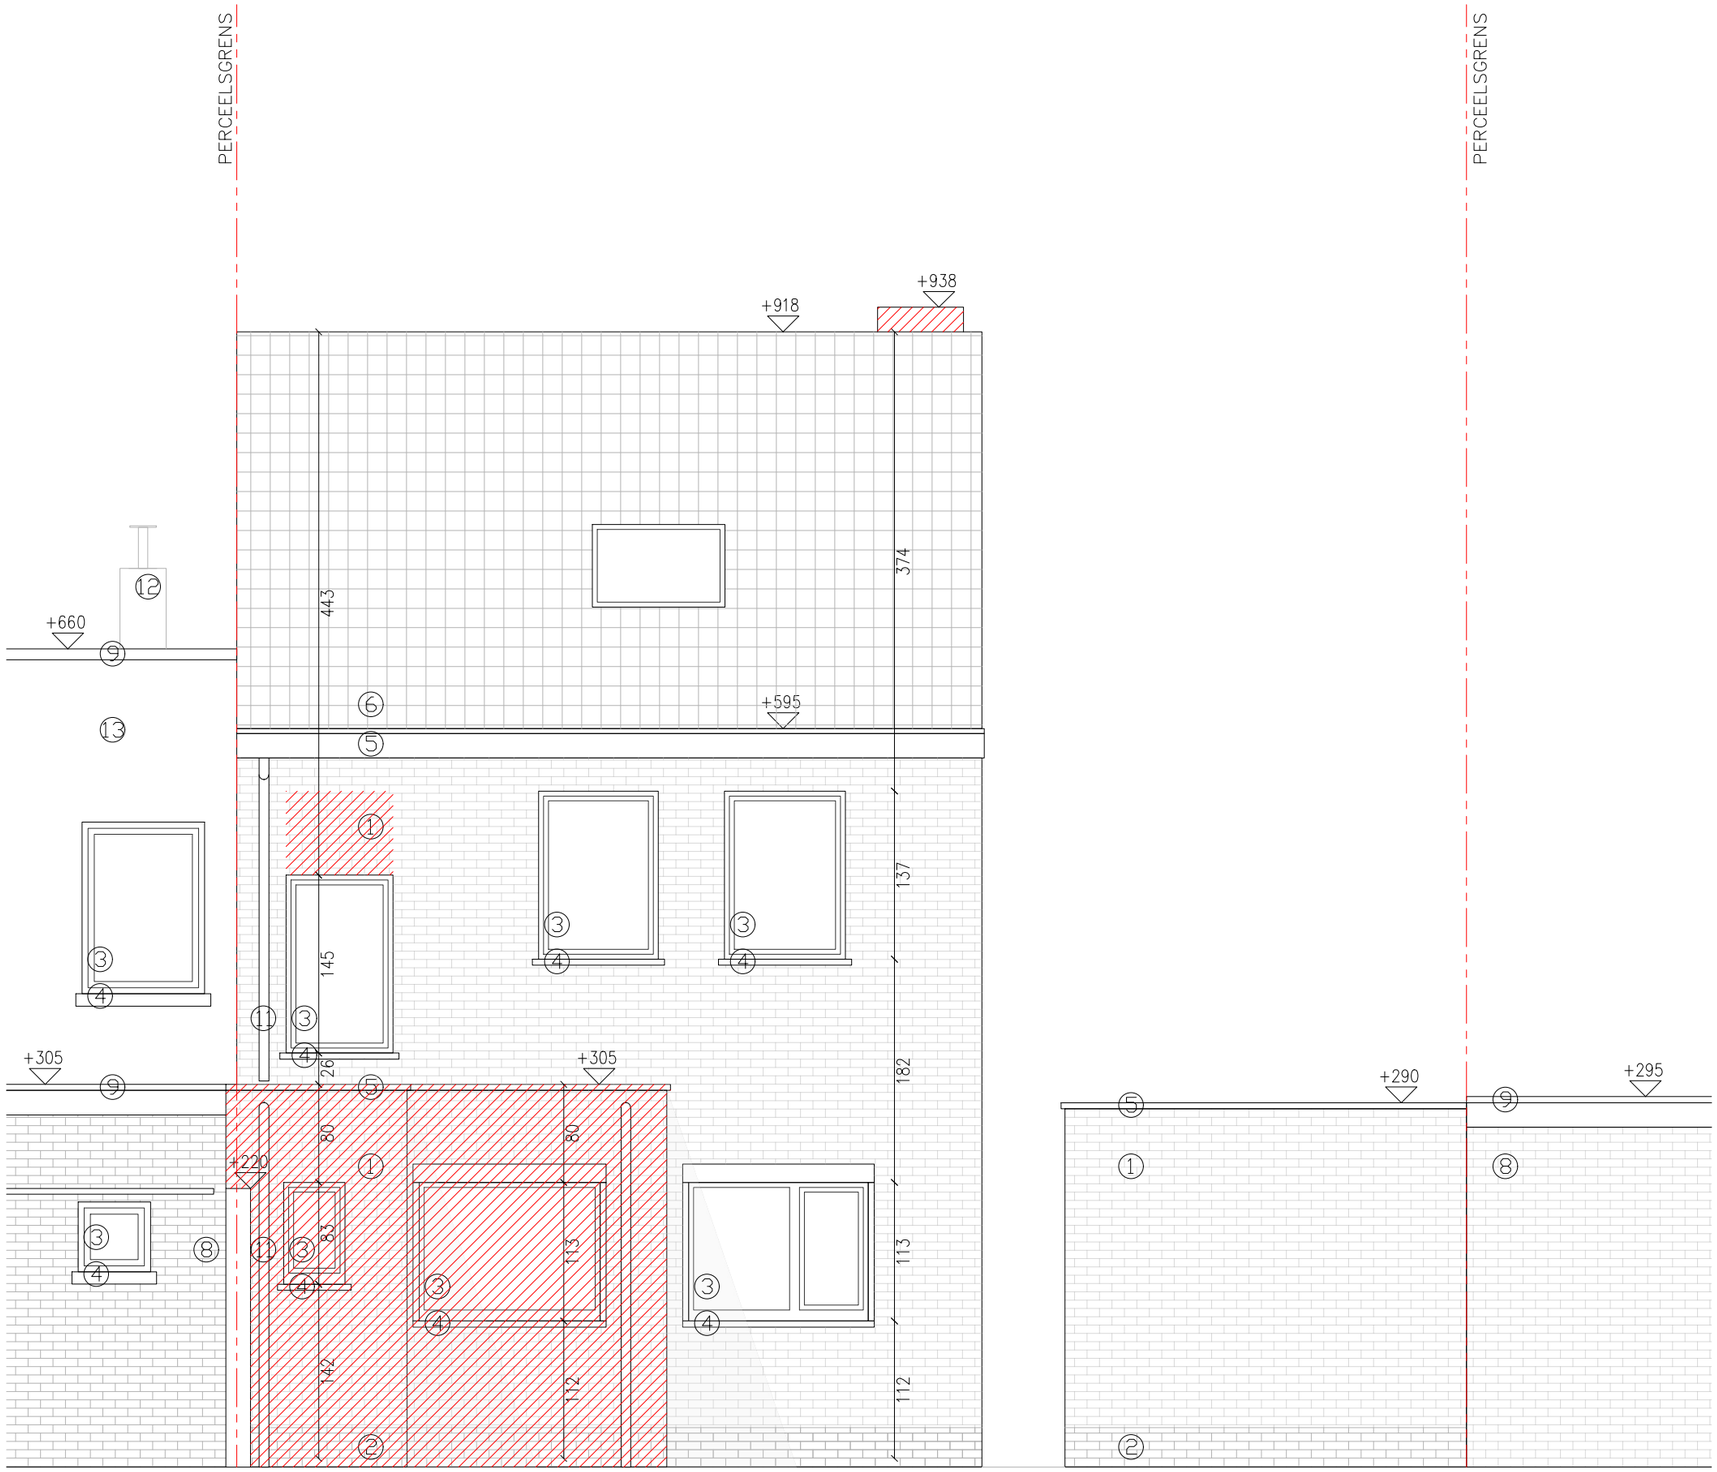

Jules De Cocklaan 30, 9050 Gent
Gent afd. 23 / Gentbrugge afd. 3
Sectie B – perceel 0557L10

Jules De Cocklaan 32, 9050 Gent
Gent afd. 23 / Gentbrugge afd. 3
Sectie B – perceel 0557NG

Jules De Cocklaan 34, 9050 Gent
Gent afd. 23 / Gentbrugge afd. 3
Sectie B – perceel 0557C7

2505 Gentbrugge – achtergevel bestaande toestand

10 50 100

1/50 A3