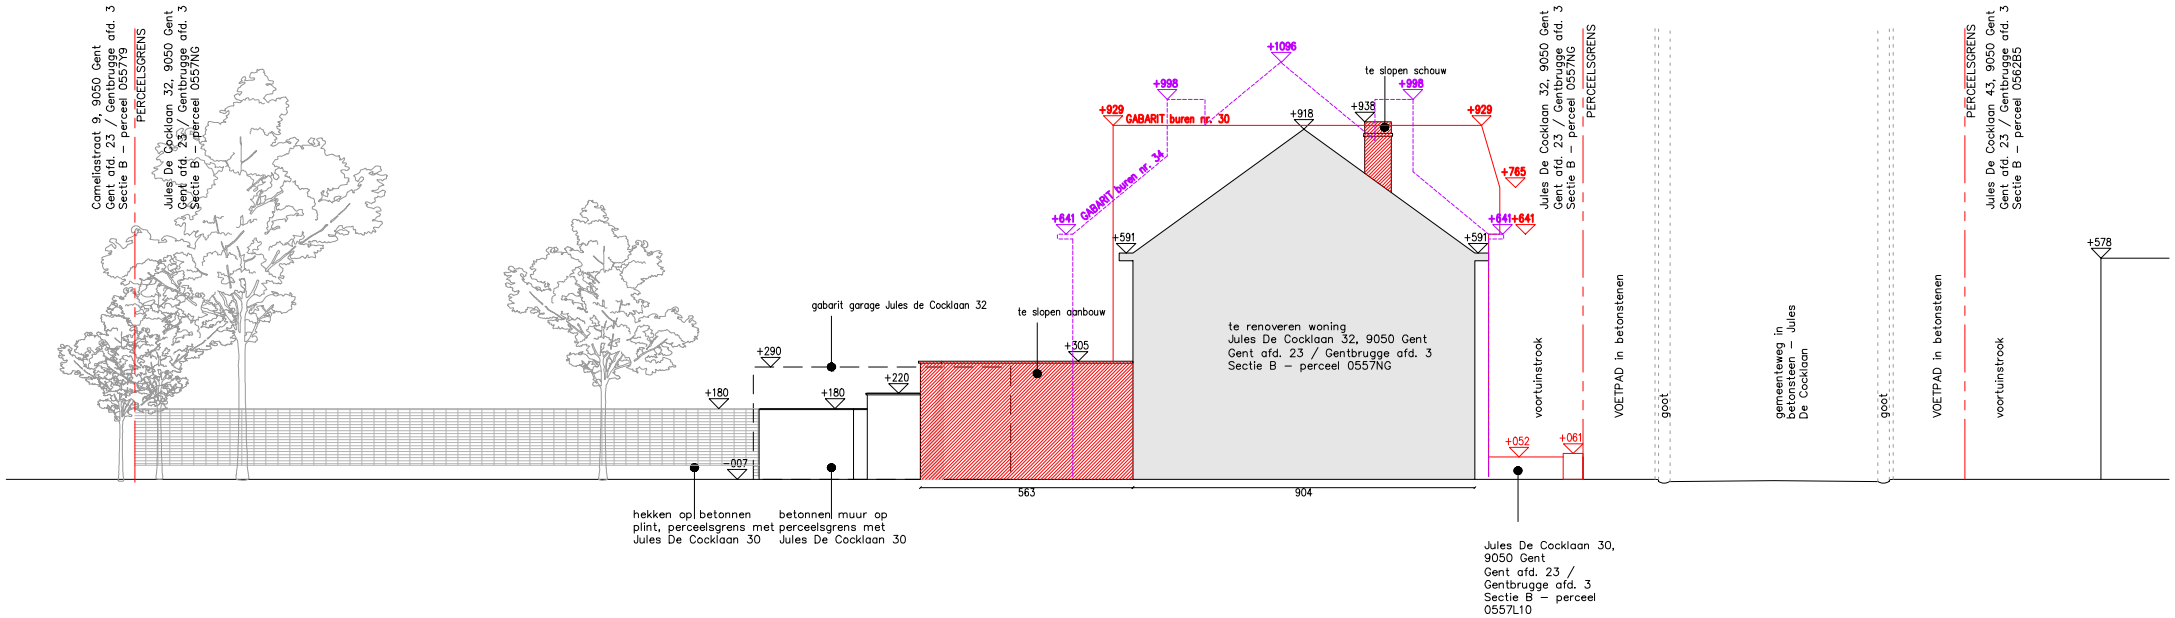

2505 Gentbrugge – terreinprofiel bestaande toestand 1/200 A4