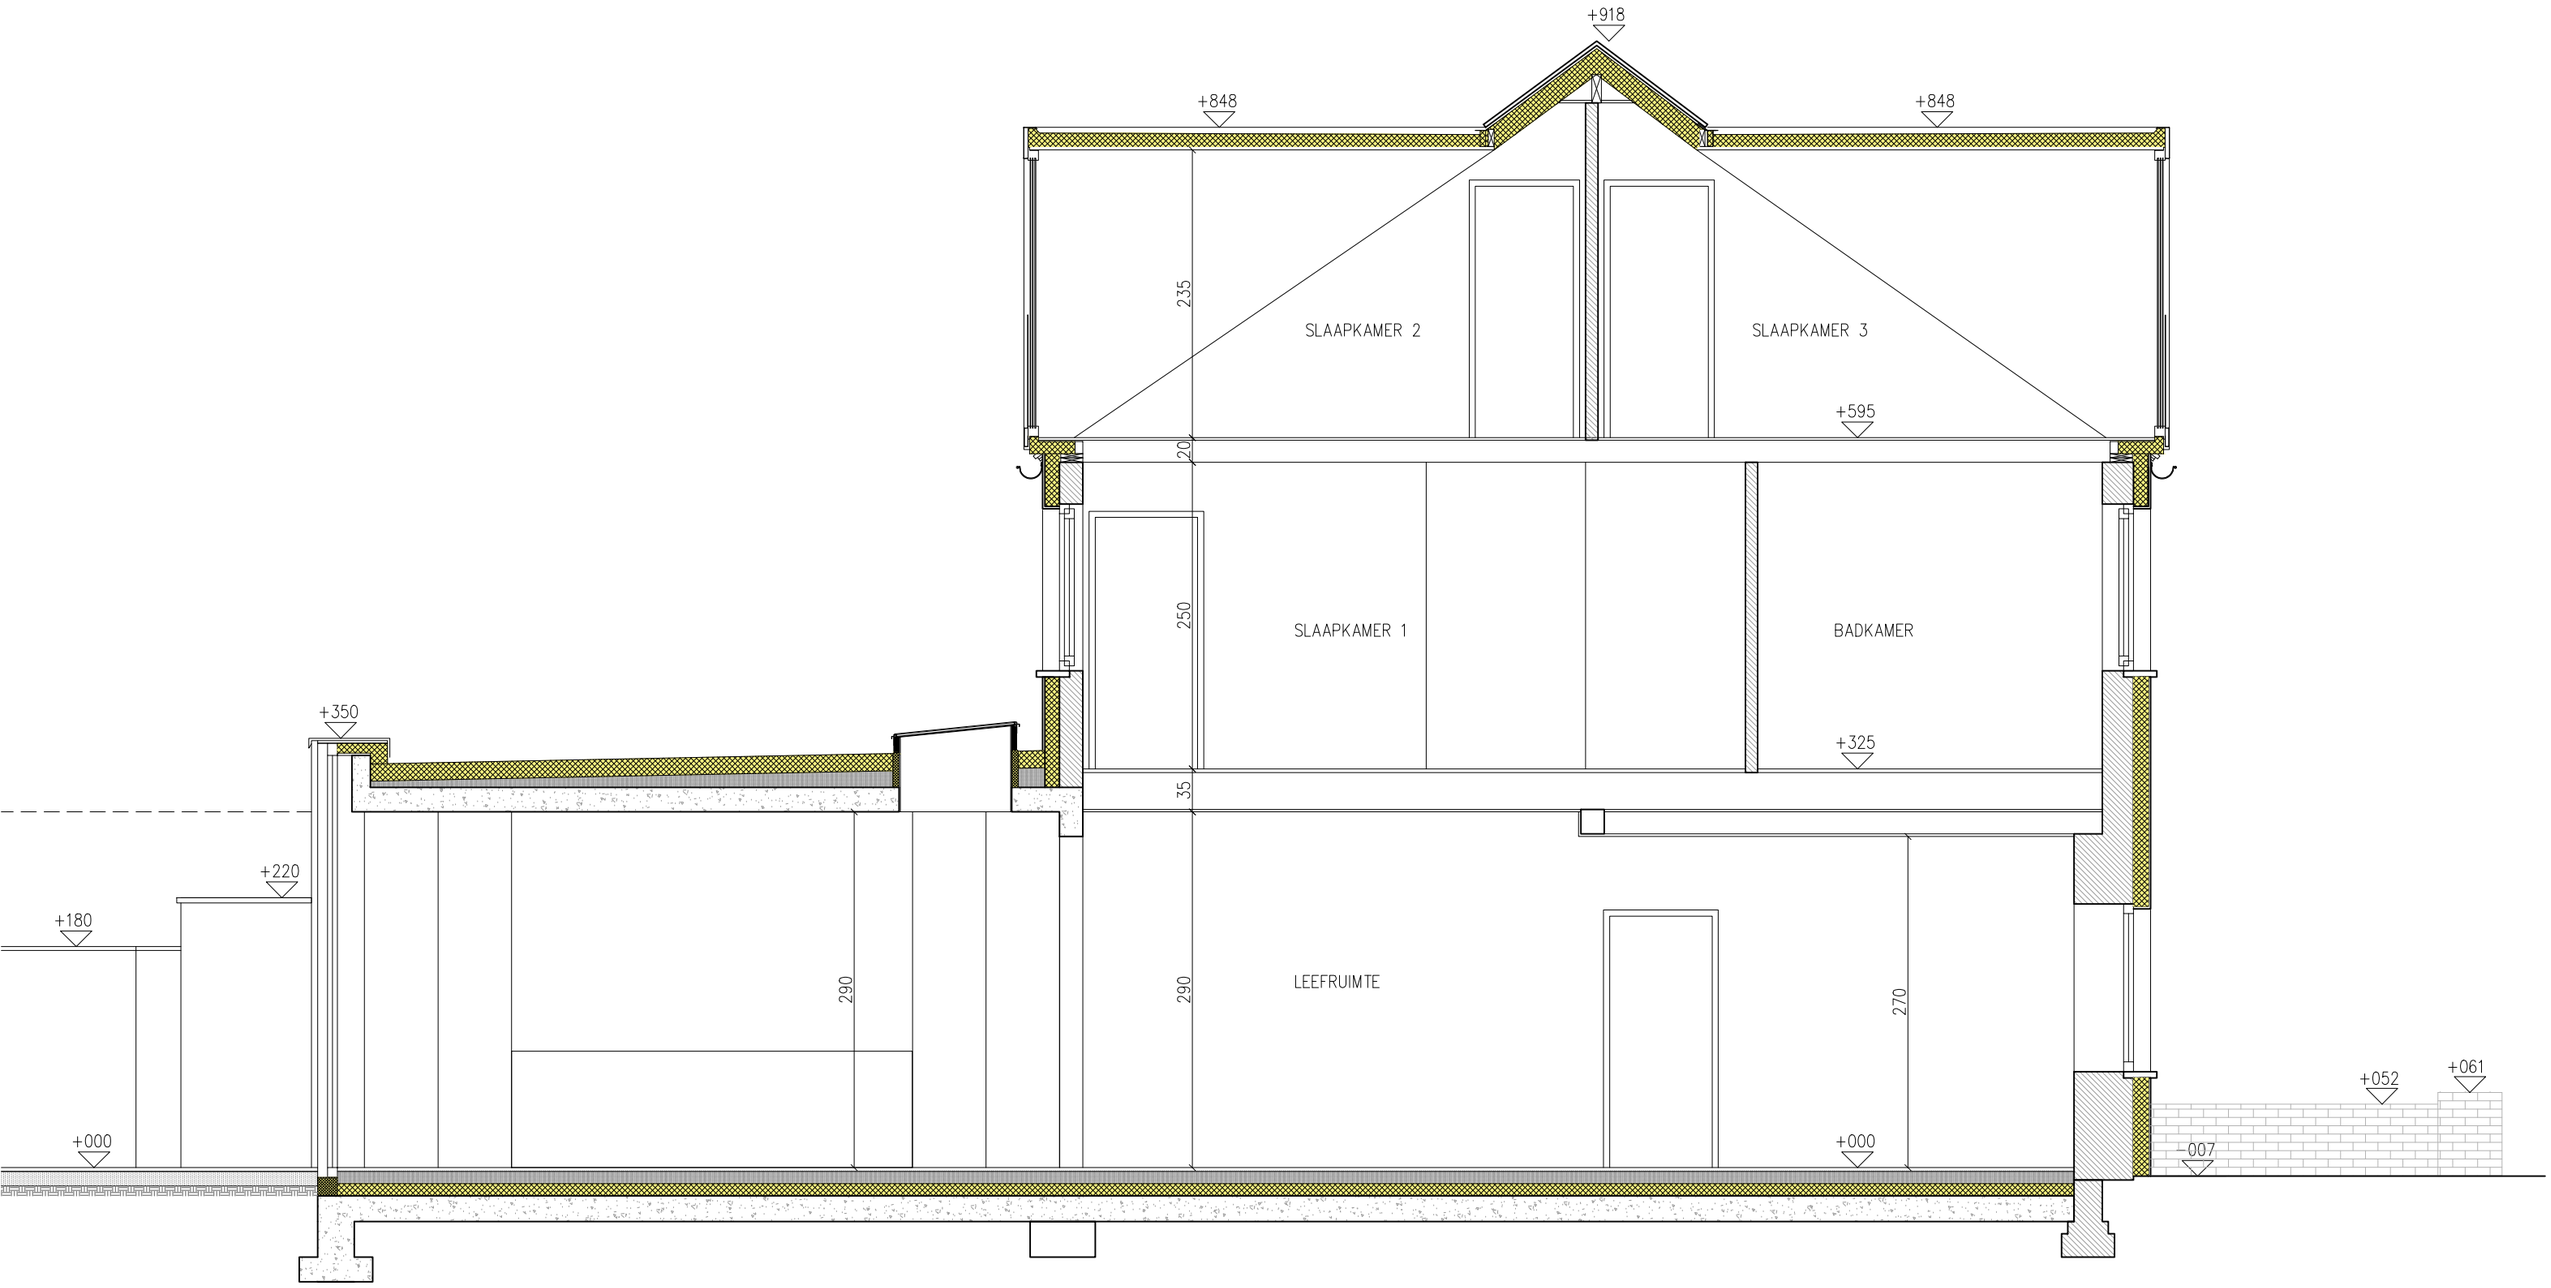

2505 Gentbrugge – snede AA nieuwe toestand

10 50 100 1/50 A3