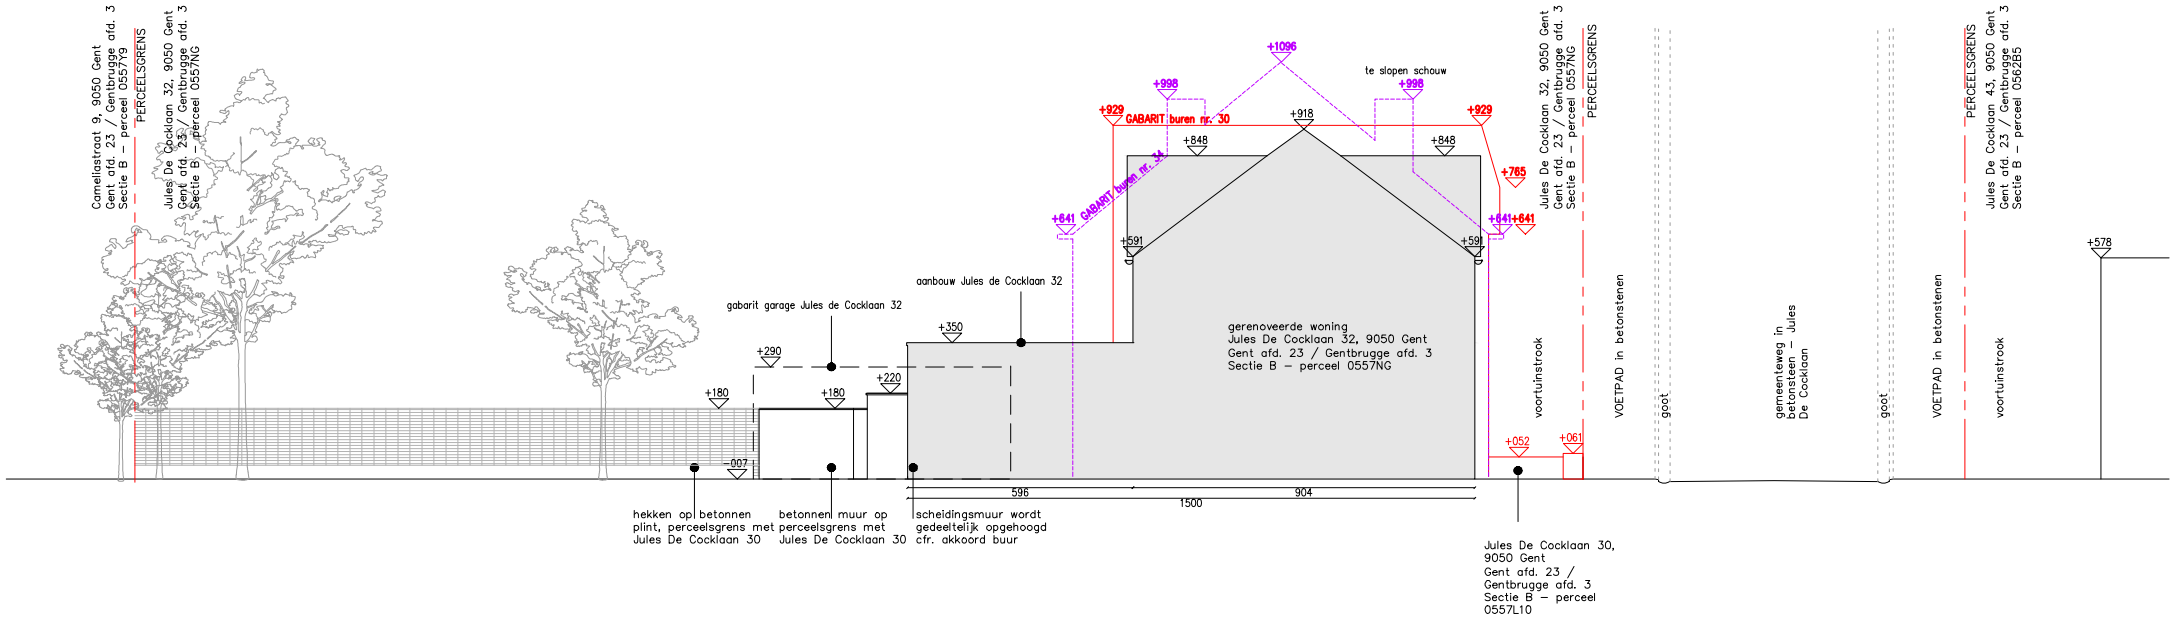

2505 Gentbrugge – terreinprofiel nieuwe toestand 1/200 A4