


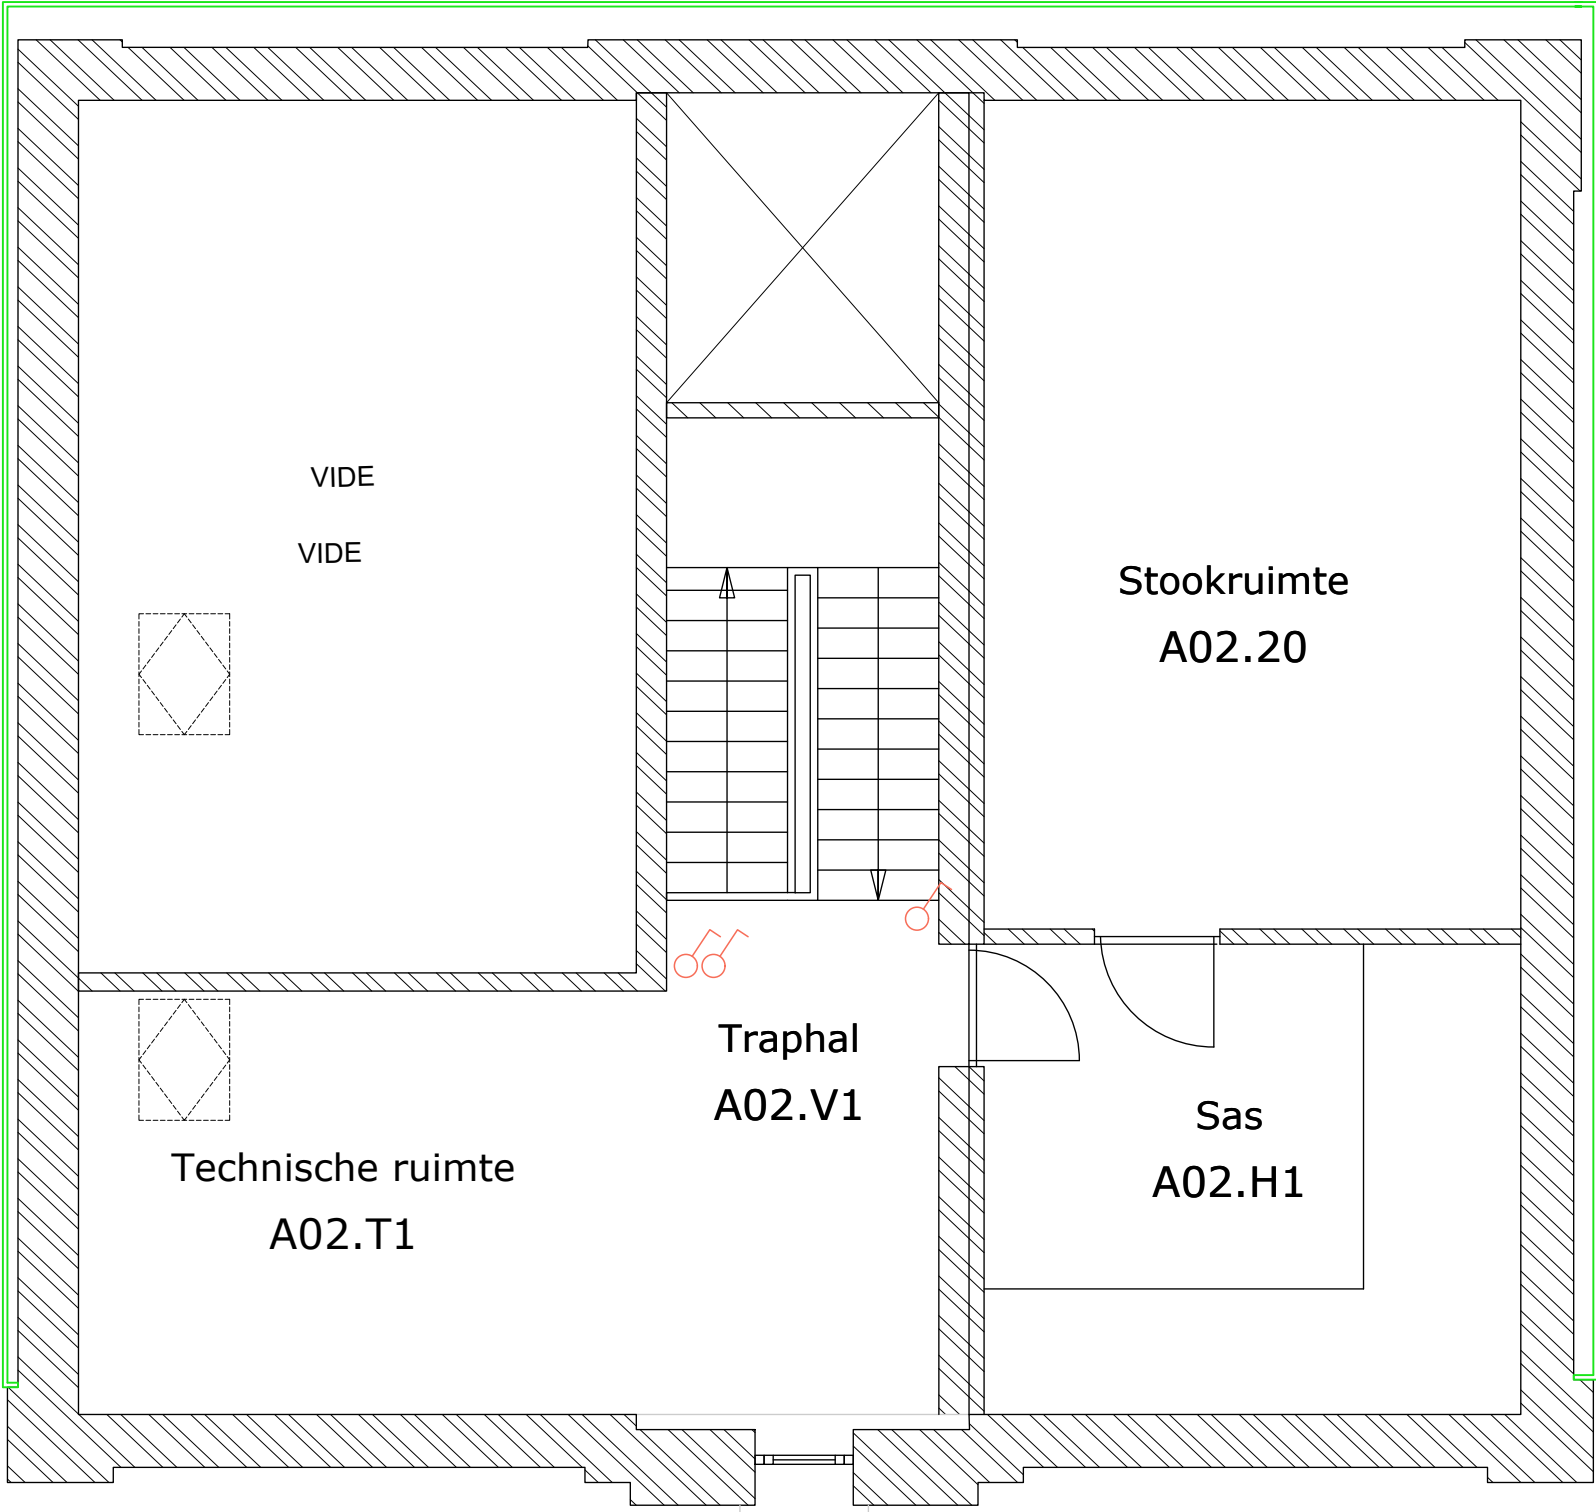

AANDUIDING GEVELAFWERKING
15.5 cm tov bestaand gevelvlak