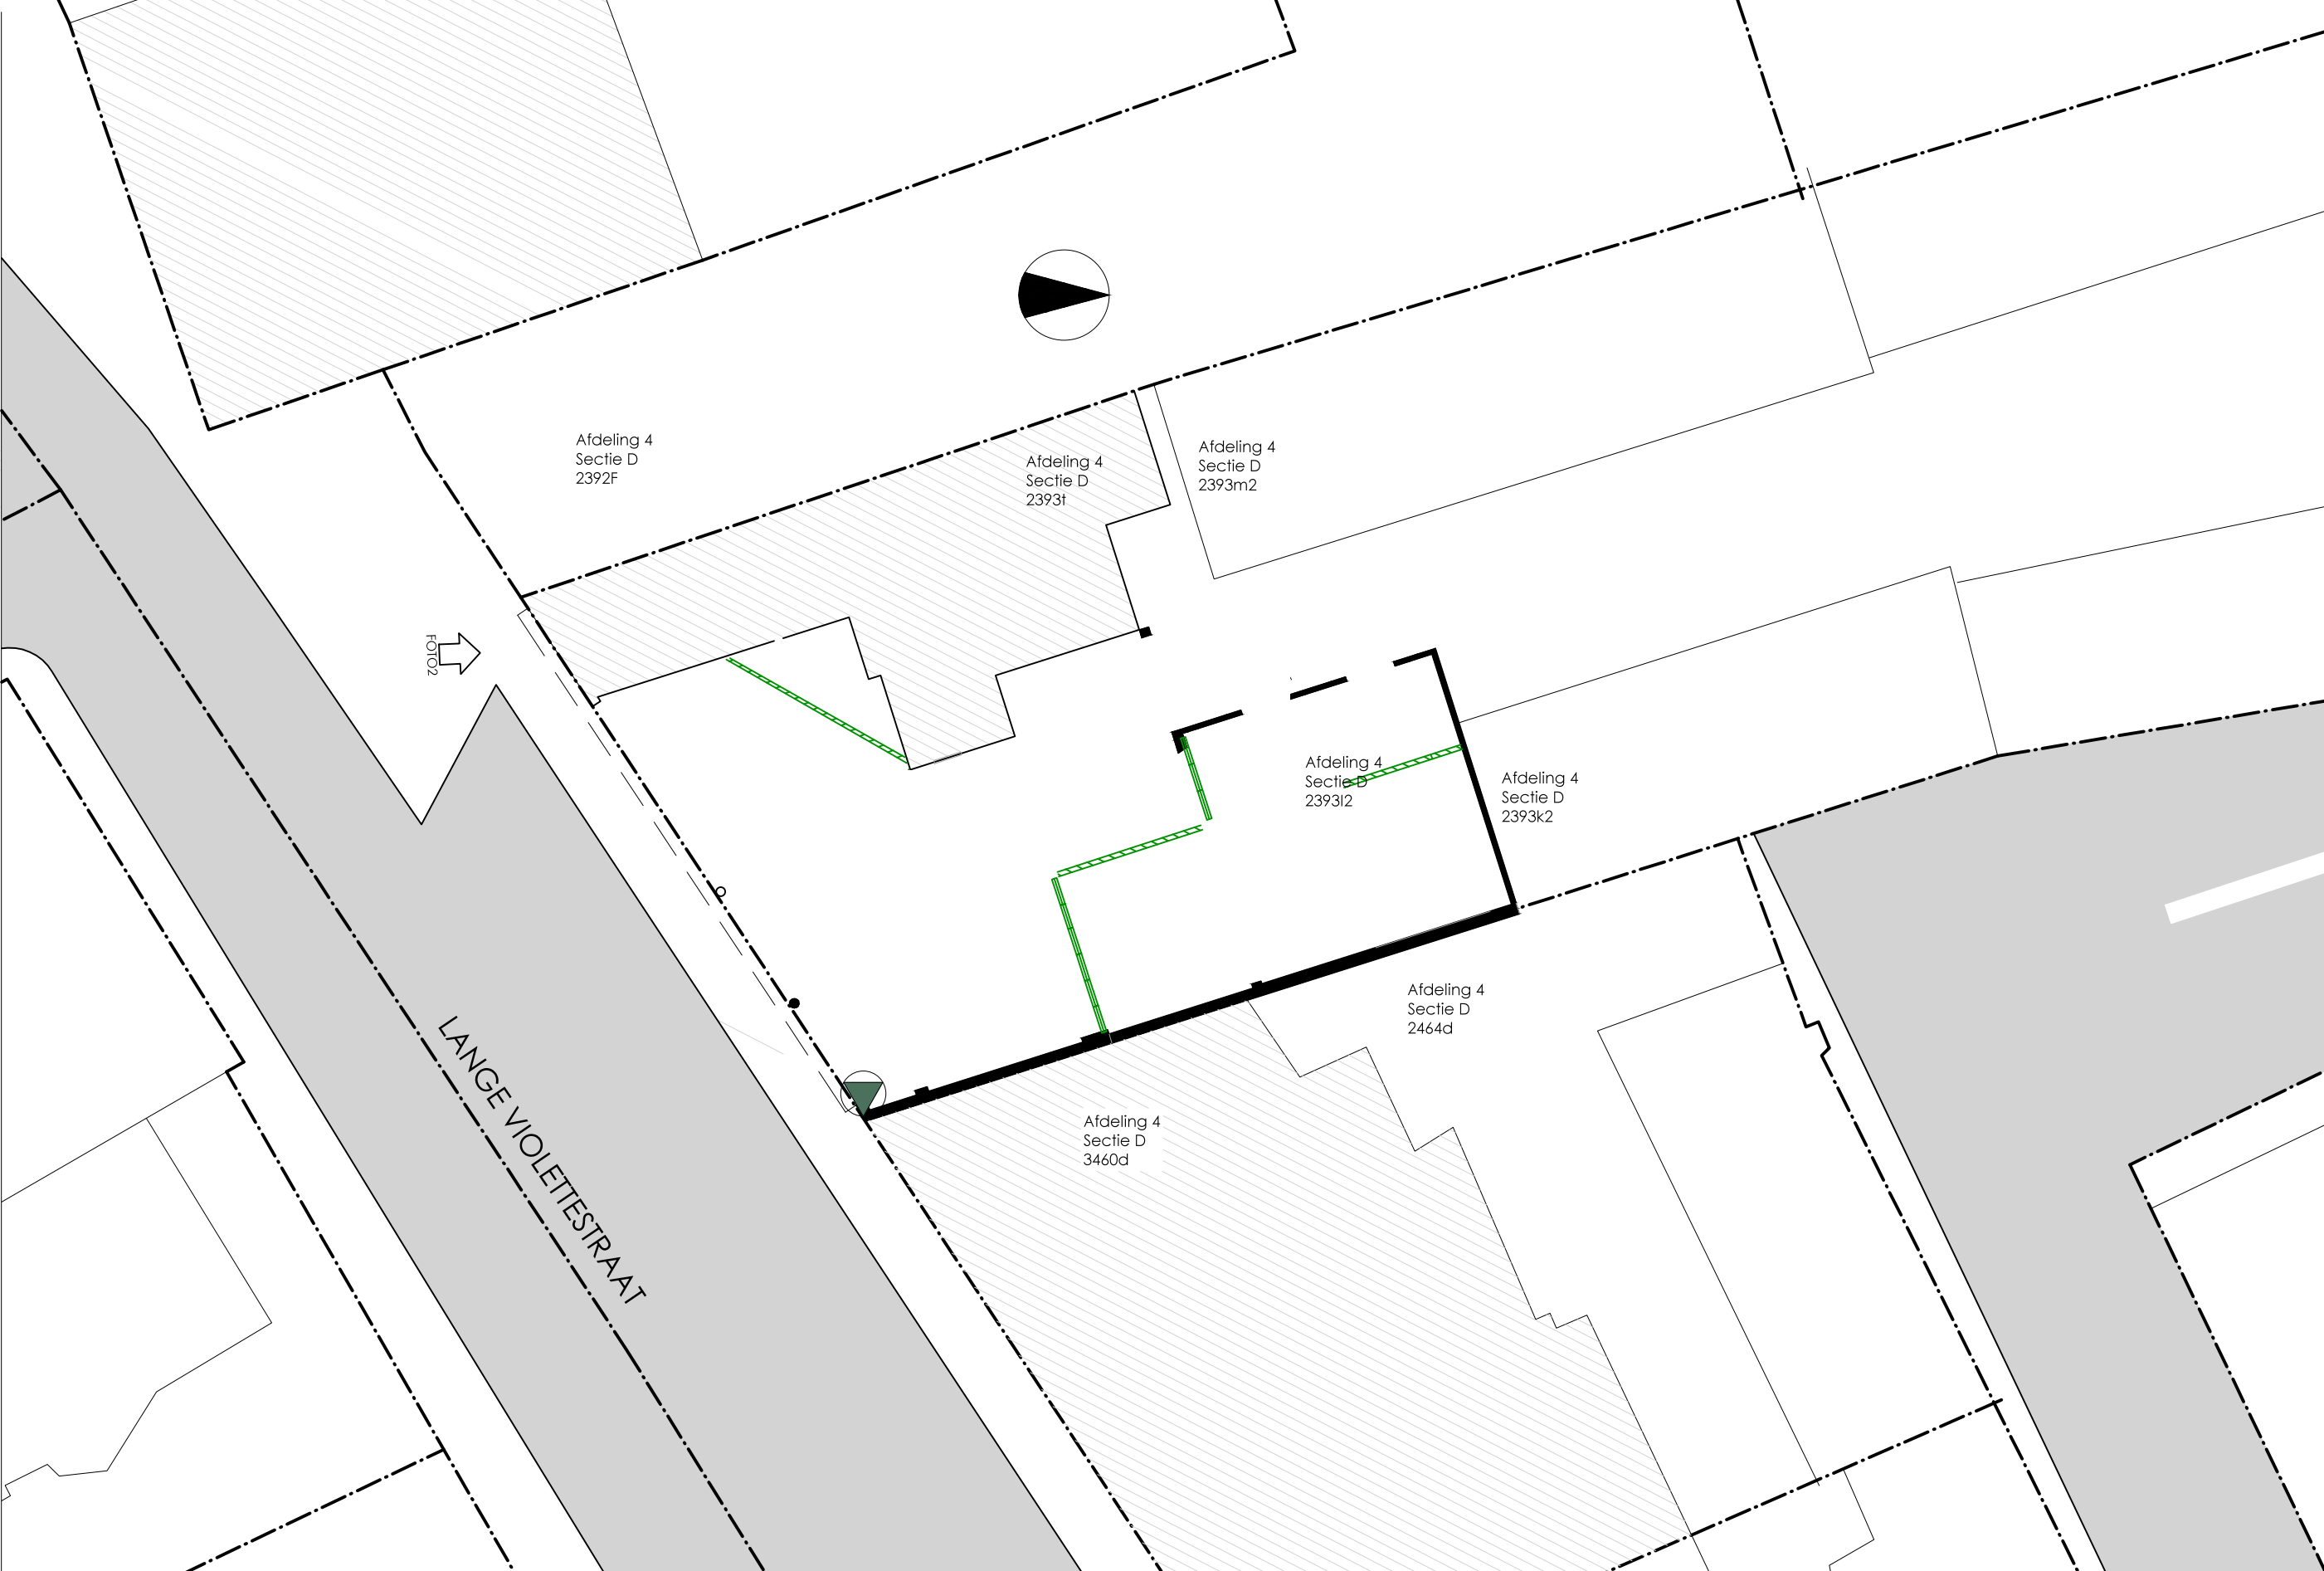


FOTO2

LANGE VIOLETTESTRAAT

Afdeling 4
Sectie D
2392F

Afdeling 4
Sectie D
2393i

Afdeling 4
Sectie D
2393m2

Afdeling 4
Sectie D
2393l2

Afdeling 4
Sectie D
2393k2

Afdeling 4
Sectie D
2464d

Afdeling 4
Sectie D
3460d