


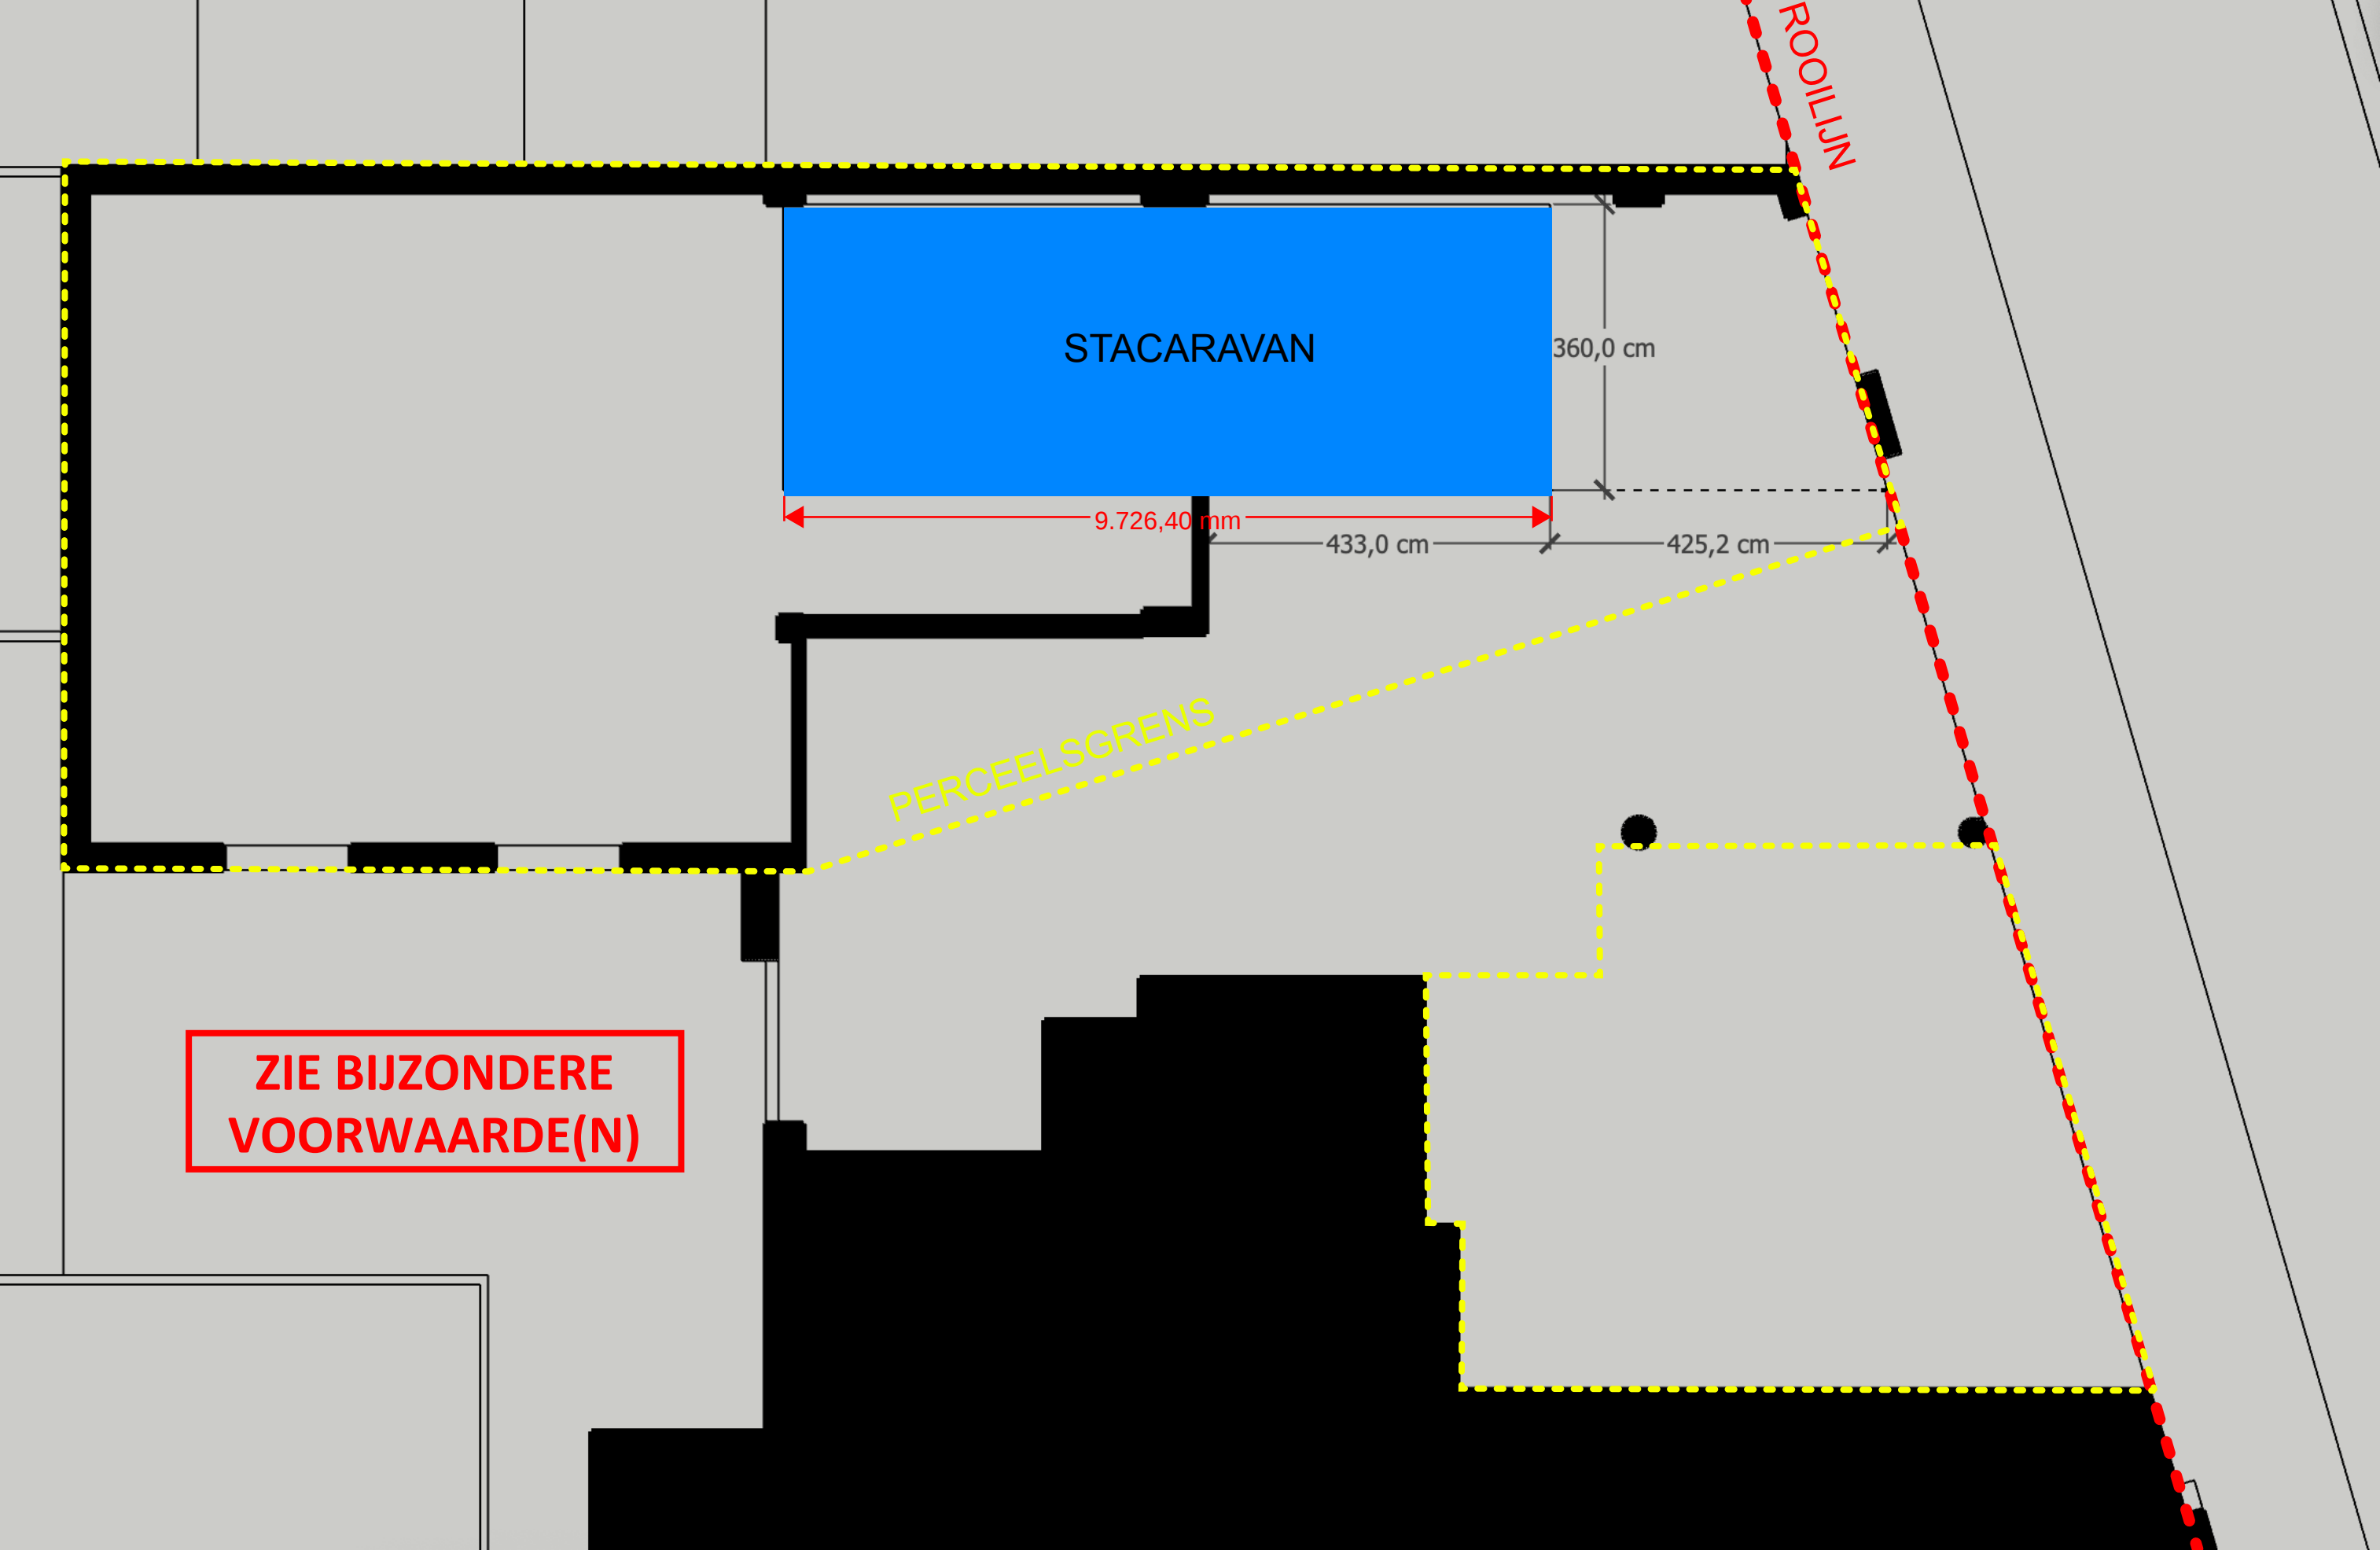

STACARAVAN

9.726,40 mm

360,0 cm

433,0 cm

425,2 cm

PERCEELSGRENS

ROOILIJN

ZIE BIJZONDERE
VOORWAARDE(N)