



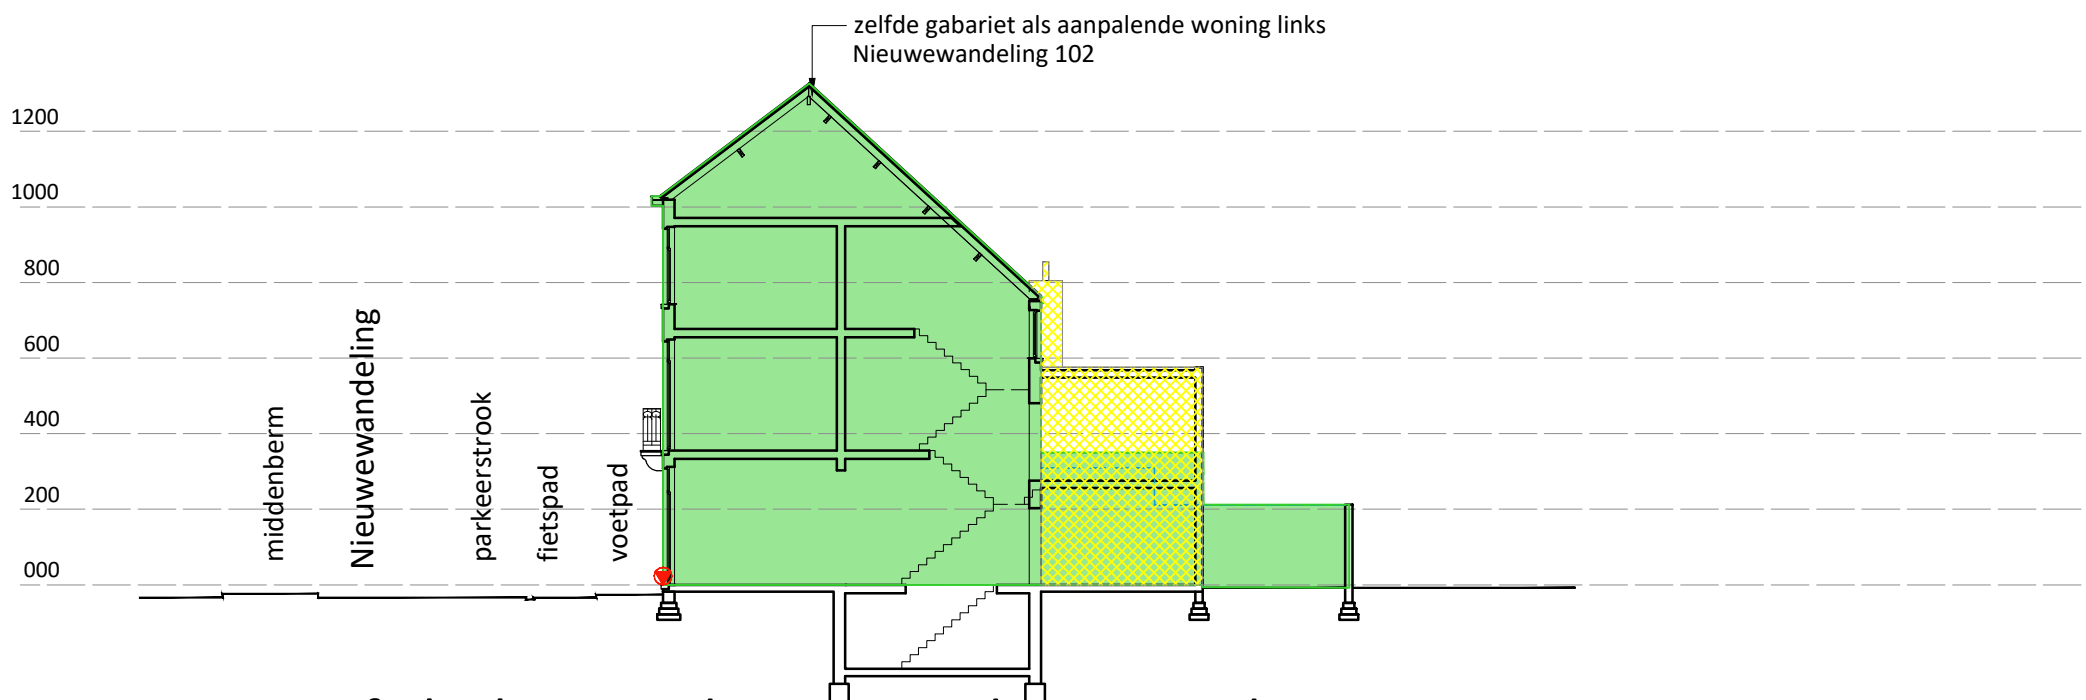

terreinprofiel 1 bestaande = vergunde toestand
schaal 1/200

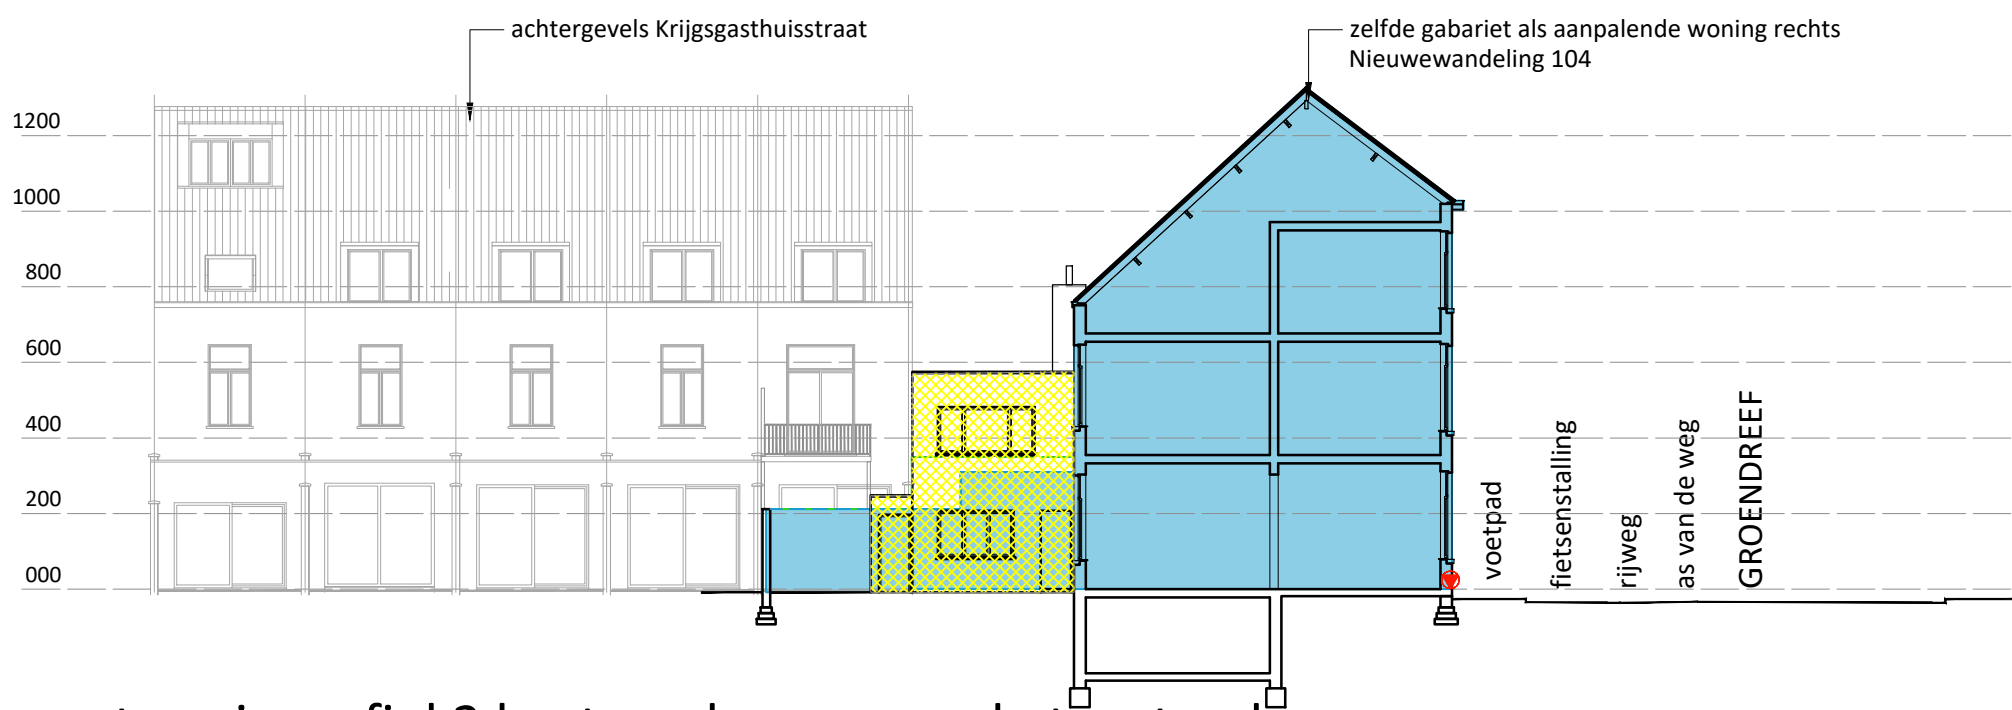

terreinprofiel 2 bestaande = vergunde toestand
schaal 1/200

-  te slopen
-  Gabariet woning rechts (Nieuwewandeling 104)
-  Gabariet woning links (Nieuwewandeling 102)