



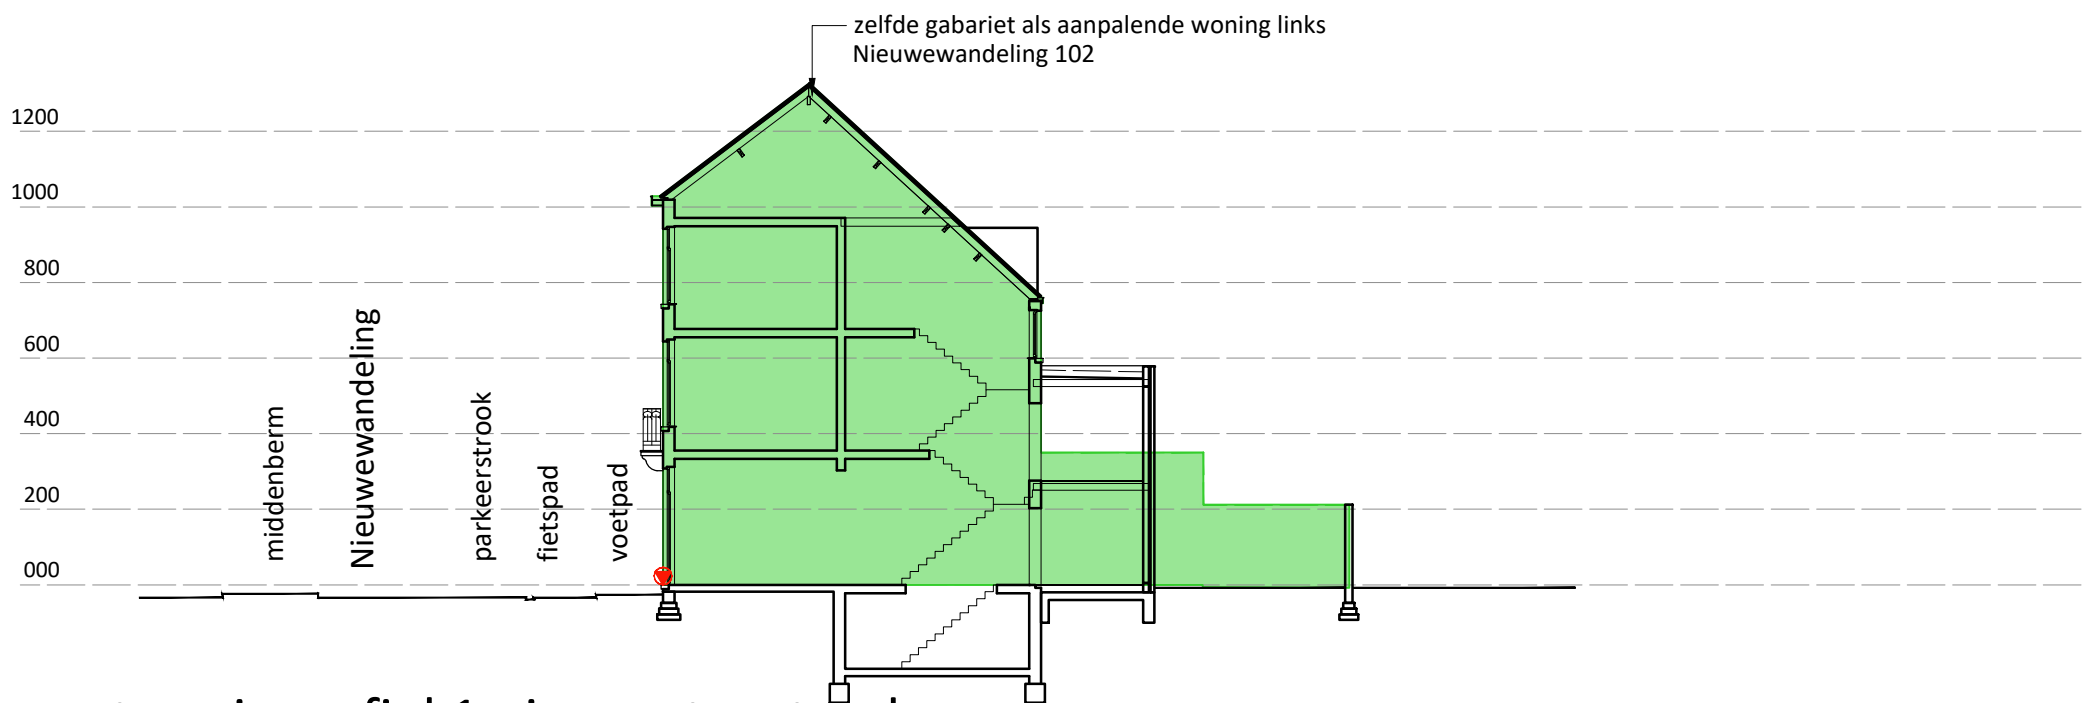

terreinprofiel 1 nieuwe toestand
schaal 1/200 - geen niveauwijzigingen

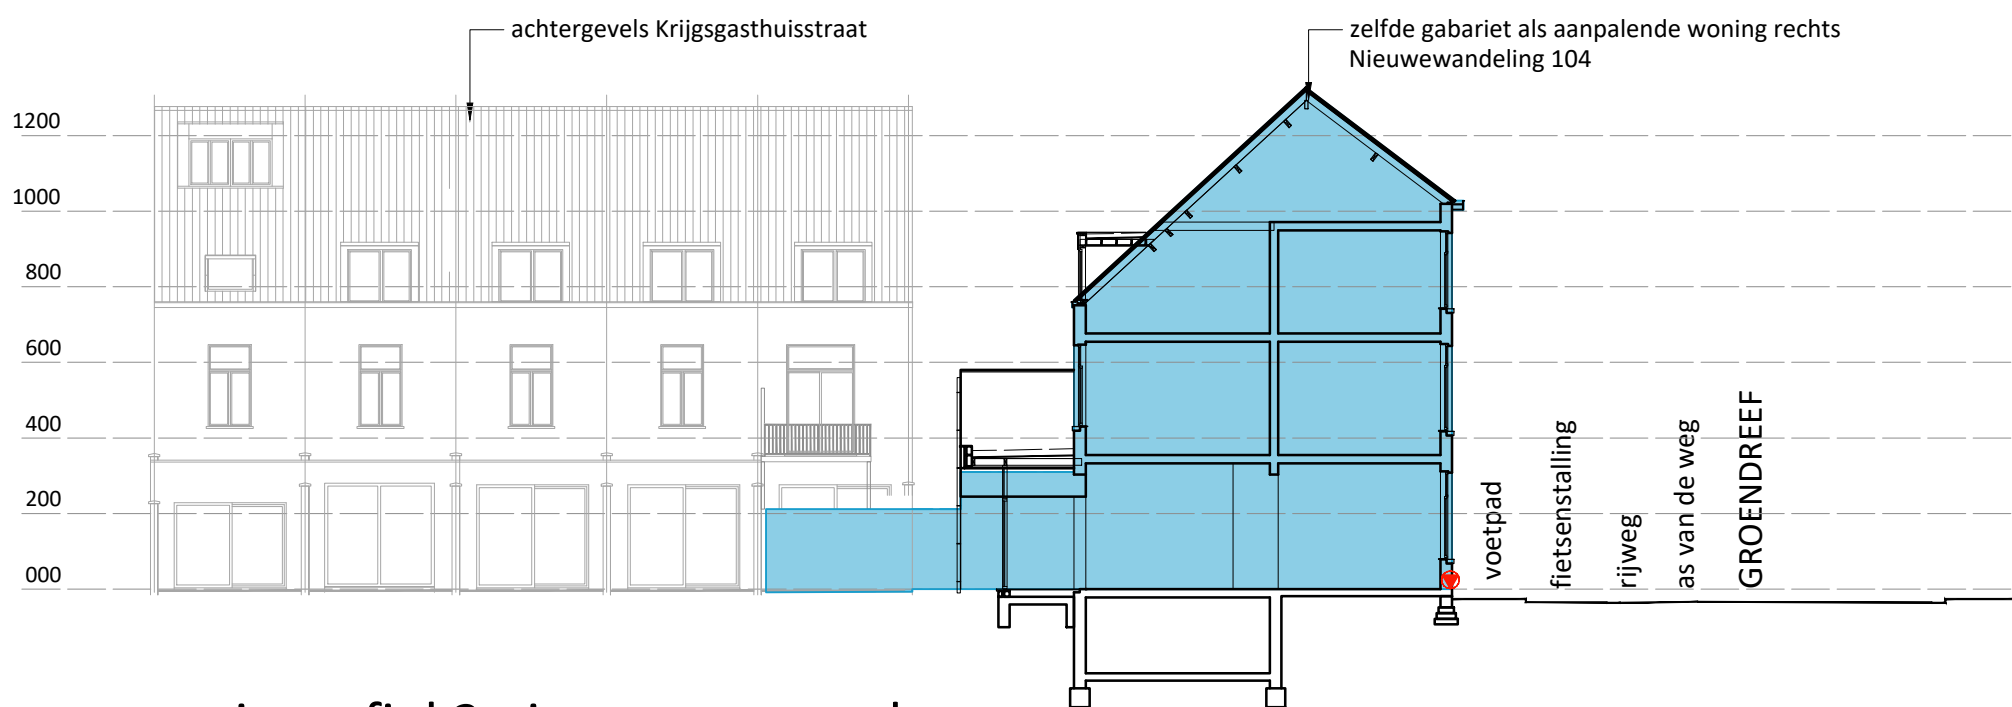

terreinprofiel 2 nieuwe toestand
schaal 1/200 - geen niveauwijzigingen

ZIE BIJZONDERE
VOORWAARDE(N)

- Gabariet woning rechts (Nieuwewandeling 104)
- Gabariet woning links (Nieuwewandeling 102)