


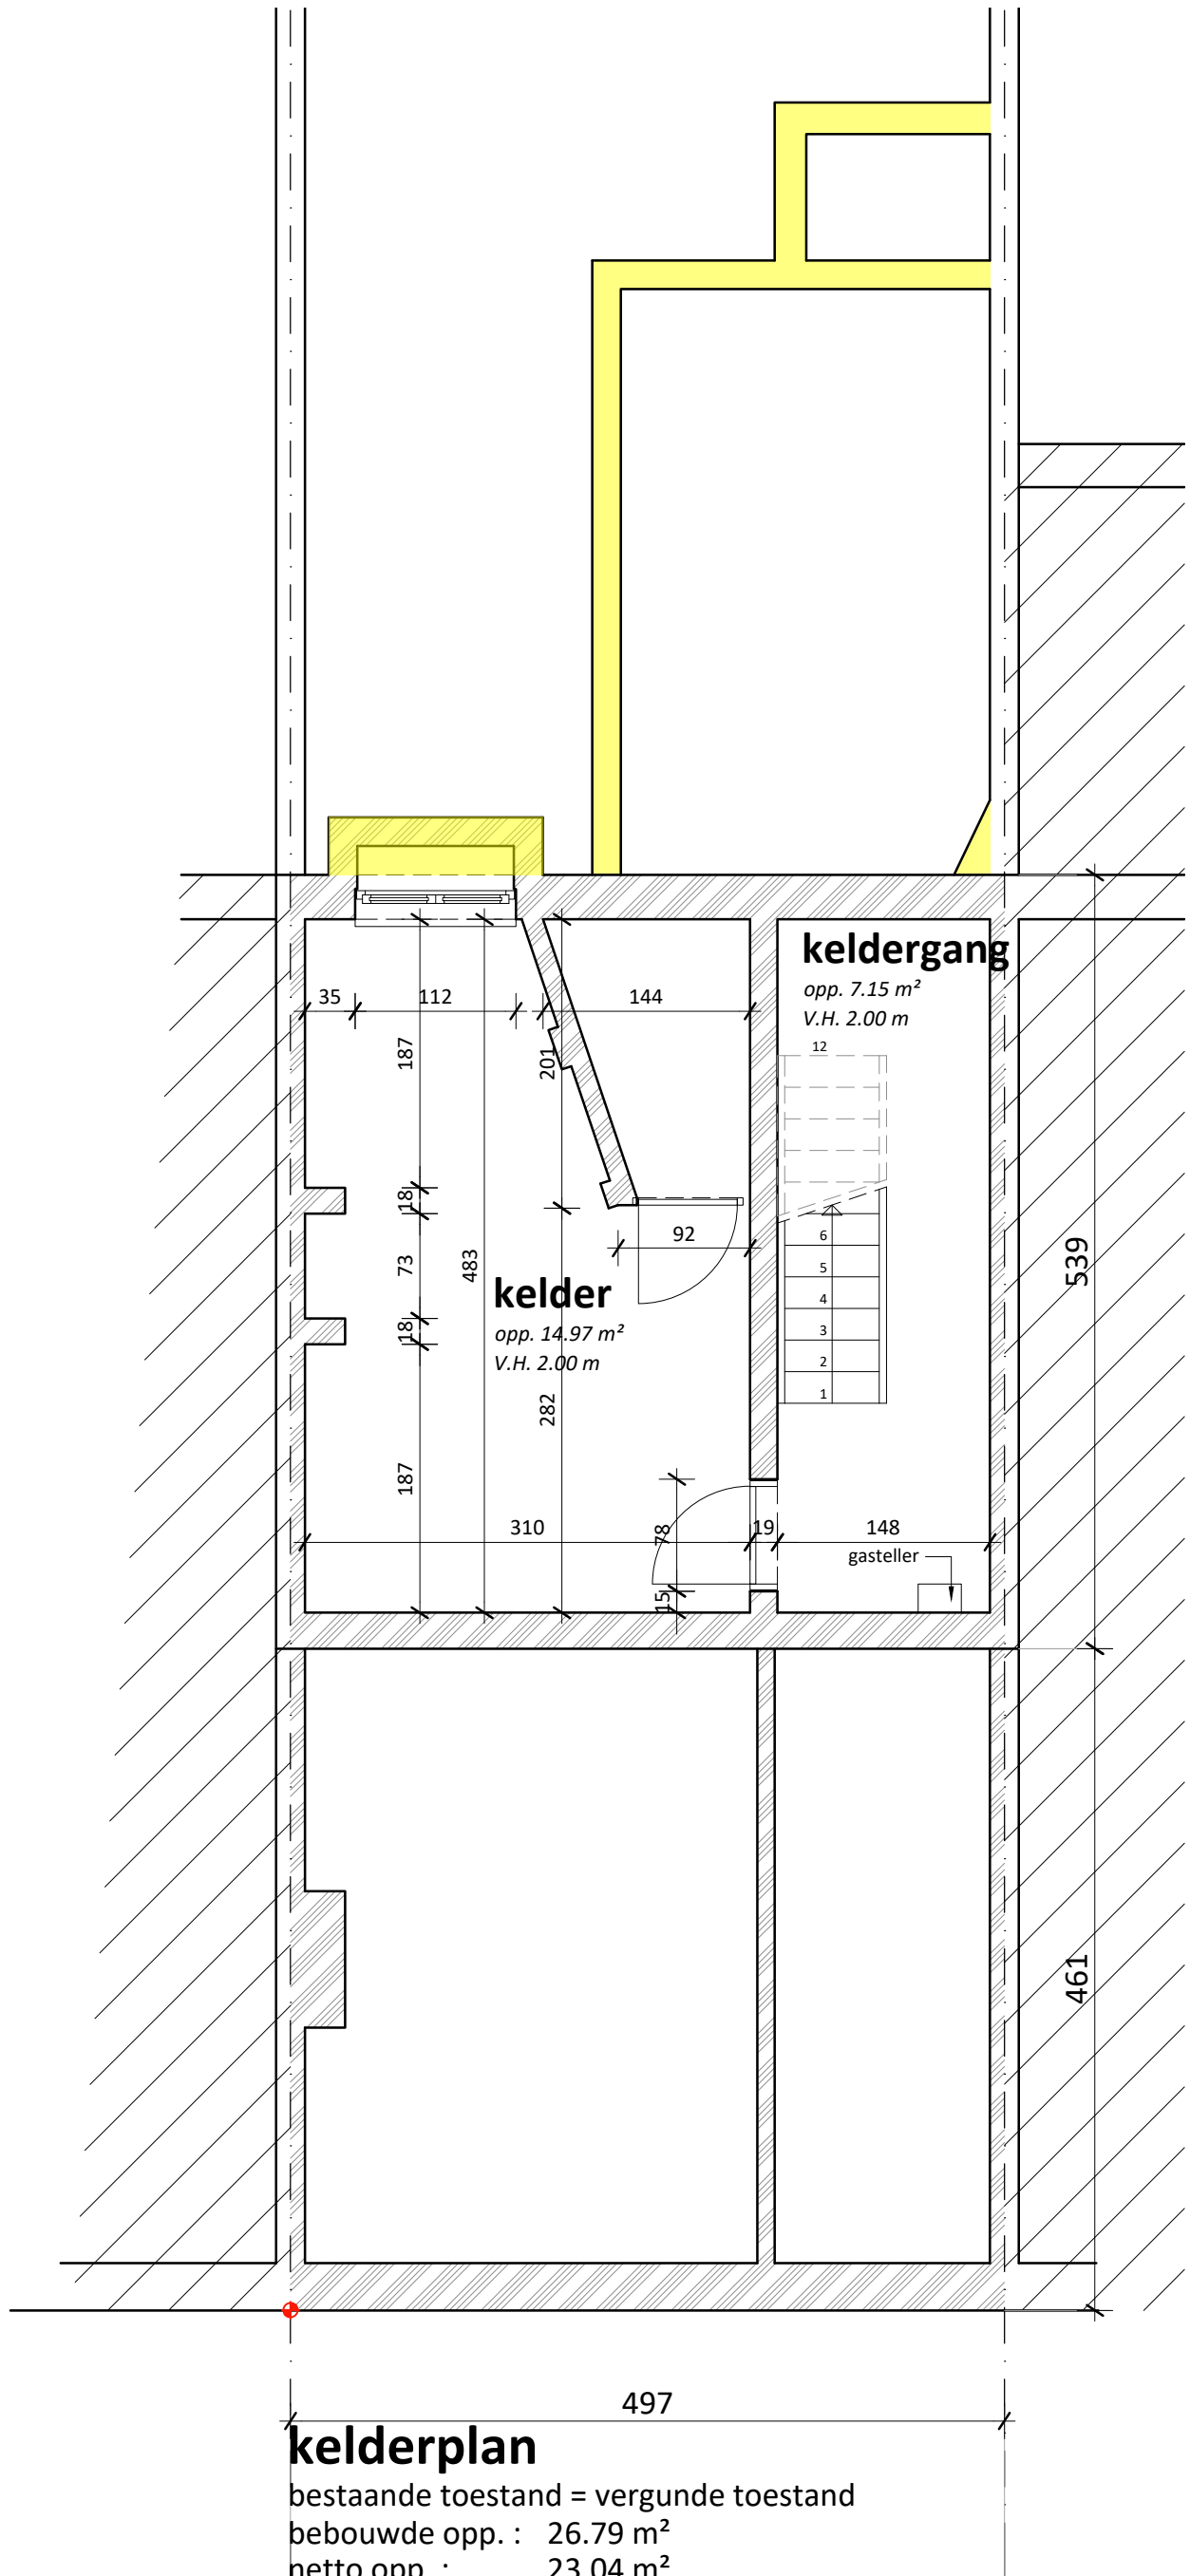

af te breken

project

Nieuwewandeling 103
De Vair NV

omschrijving

KELDER- EN FUNDERINGSPLAN
bestaande toestand = vergunde toestand

bestandsnaam

BA_verbouwing_P_B_01_kelderplan BT.pdf

0

1

2

6m

schaal
blad 1/50
5/25

DE MUYNCK
ARCHITECTEN