


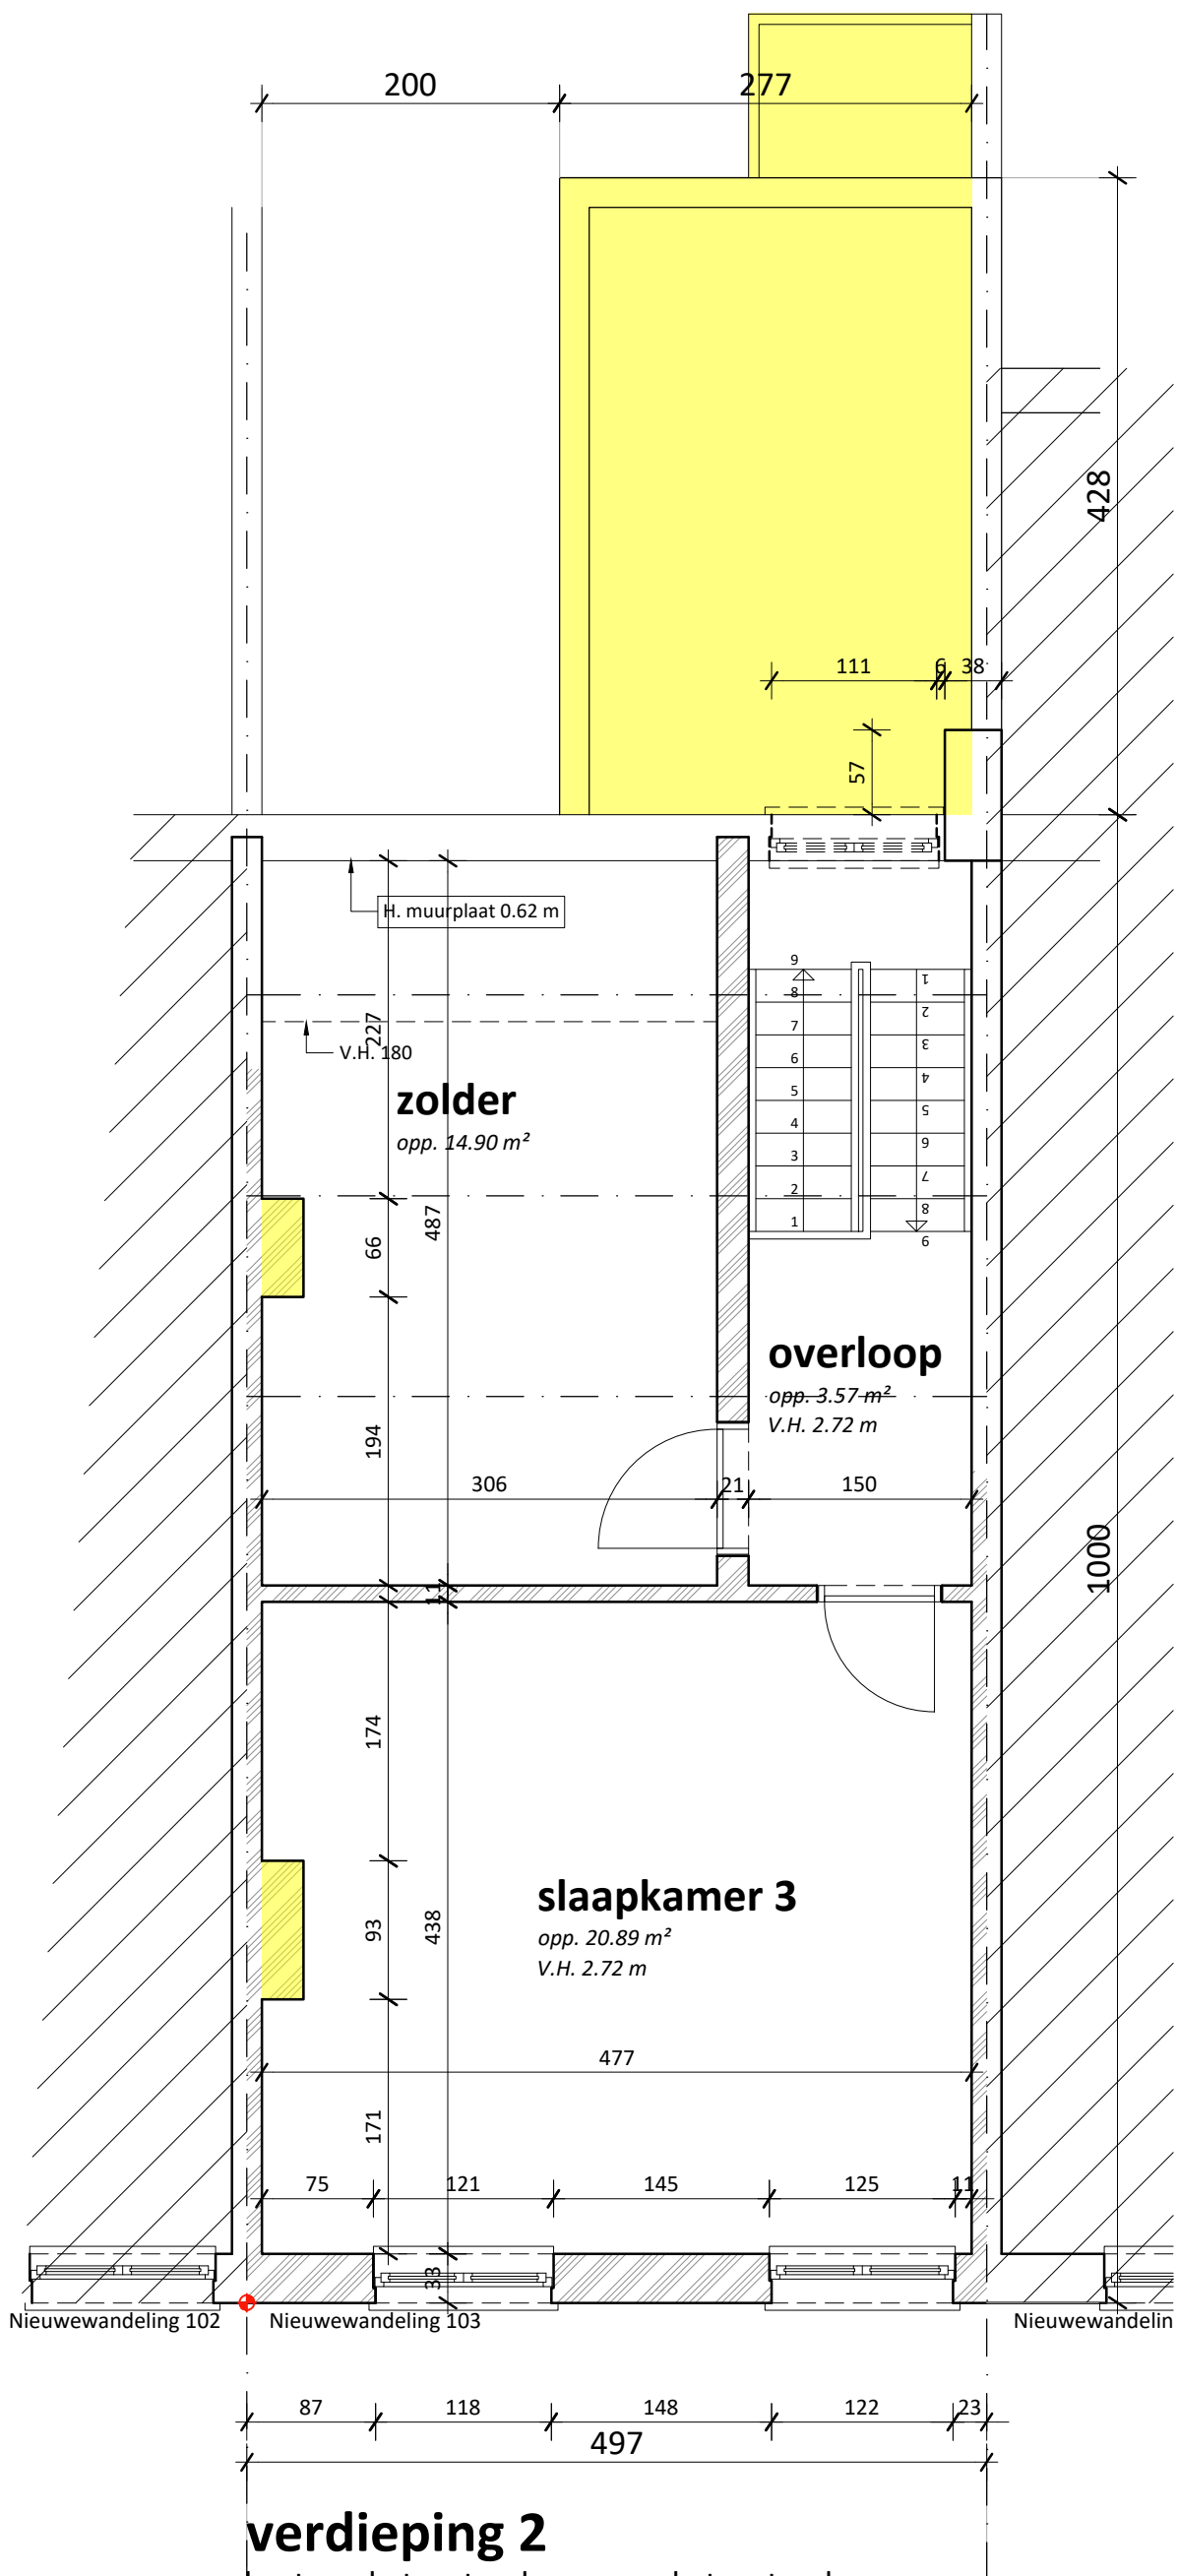

verdieping 2

bestaande toestand = vergunde toestand
netto opp. : 39.50 m²

af te breken

project

omschrijving

bestandsnaam

0 1 2 6m

Nieuwewandeling 103
De Vair NV

VERDIEPING 2
bestaande toestand = vergunde toestand

BA_verbouwing_P_B_04_verdieping 2 BT.pdf

schaal
blad 1/50
8/25

DE MUYNCK
ARCHITECTEN