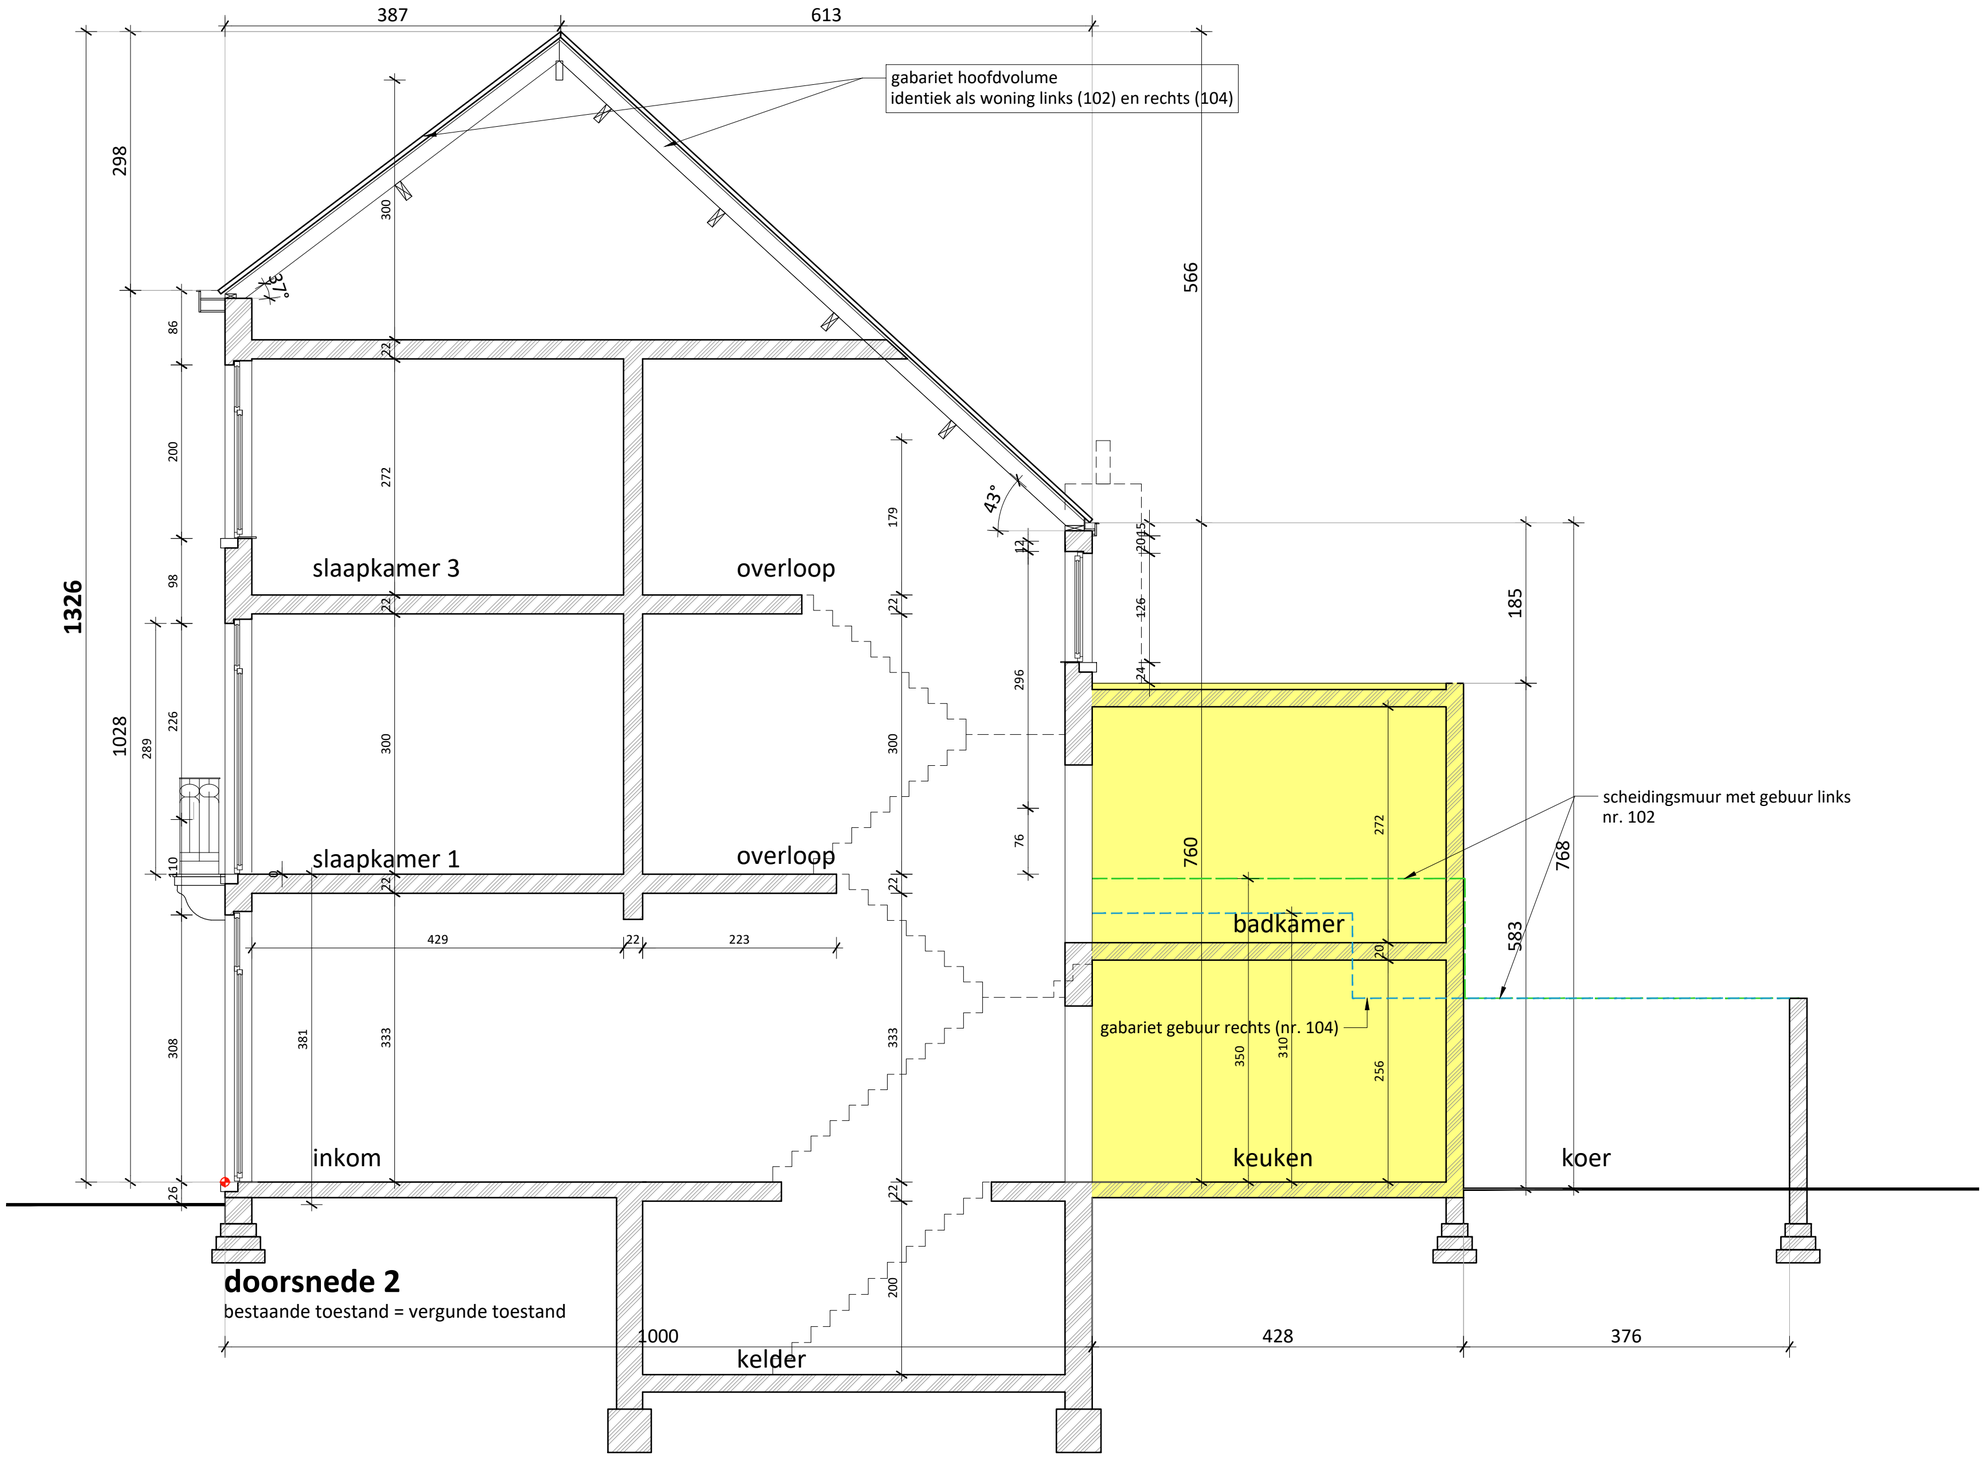

doorsnede 2

bestaande toestand = vergunde toestand

af te breken

project	omschrijving	bestandsnaam
Nieuwewandeling 103 De Vair NV	DOORSNEDE 1 bestaande toestand = vergunde toestand	BA_verbouwing_S_B_02_doorsnede 2 BT.pdf

0 1 2 6m

schaal 1/50
blad 14/25

DE MUYNCK