


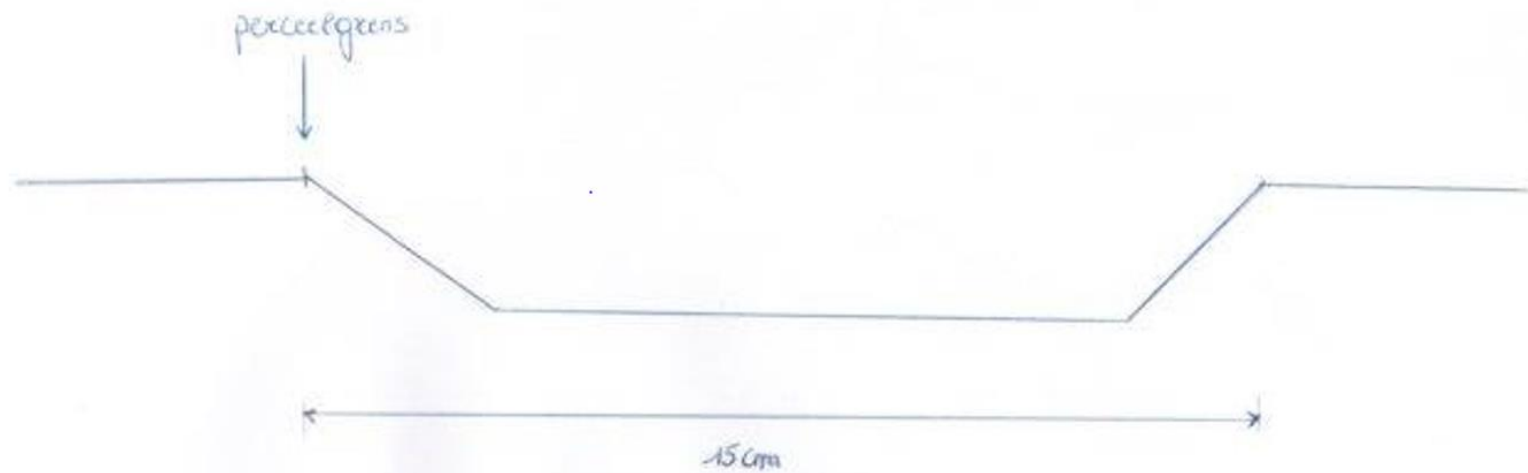

ADRES BOUWPLAATS/KADASTERGEGEVENS: Lieve Duvoselstraat 2, 9050 Gentbrugge

SOORT PLAN: Terreinprofiel dwarse doorsnede gracht

TOESTAND: Bestaand

SCHAAL: 1:10