


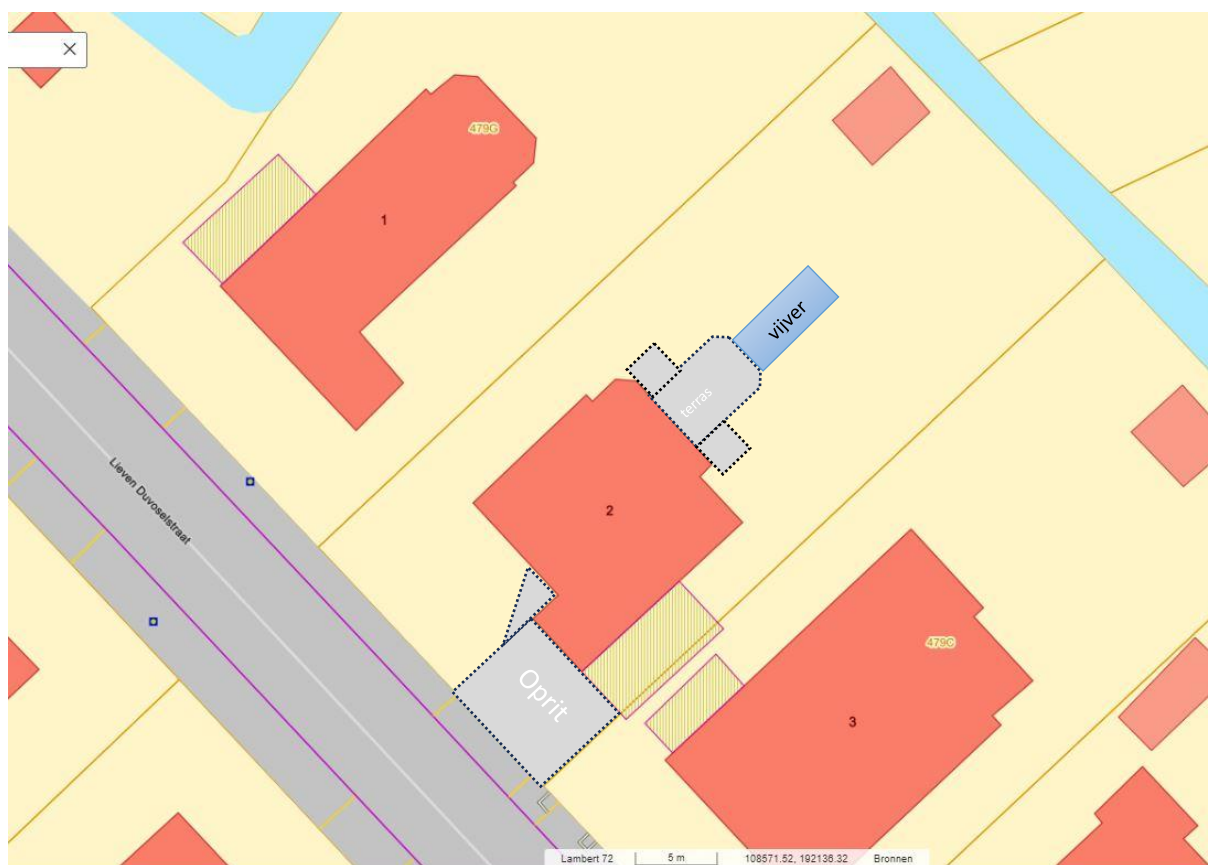

ADRES BOUWPLAATS/KADASTERGEGEVENS: Lieven Duvoselstraat 2, 9050 Gentbrugge

SOORT PLAN: inplantingsplan

TOESTAND: Nieuw

SCHAAL: 1:500