


Zelfregelend rooster Q=50m³/h/m
 Over volledige lengte
 Nieuw raam
 Grijz buiten/
 U_glas 1,1
 Bestaande dorpel (beton)
 PVC
 wit binnen
 /m²K

Zelfregelend rooster Q=50m³/h/m
 Over volledige lengte
 Nieuw raam
 Grijz buiten/
 U_glas 1,1
 Bestaande dorpel (beton)
 PVC
 wit binnen
 /m²K

Zelfregelend rooster Q=50m³/h/m
 Over volledige lengte
 Bestaande Bruin-rode Baksteen

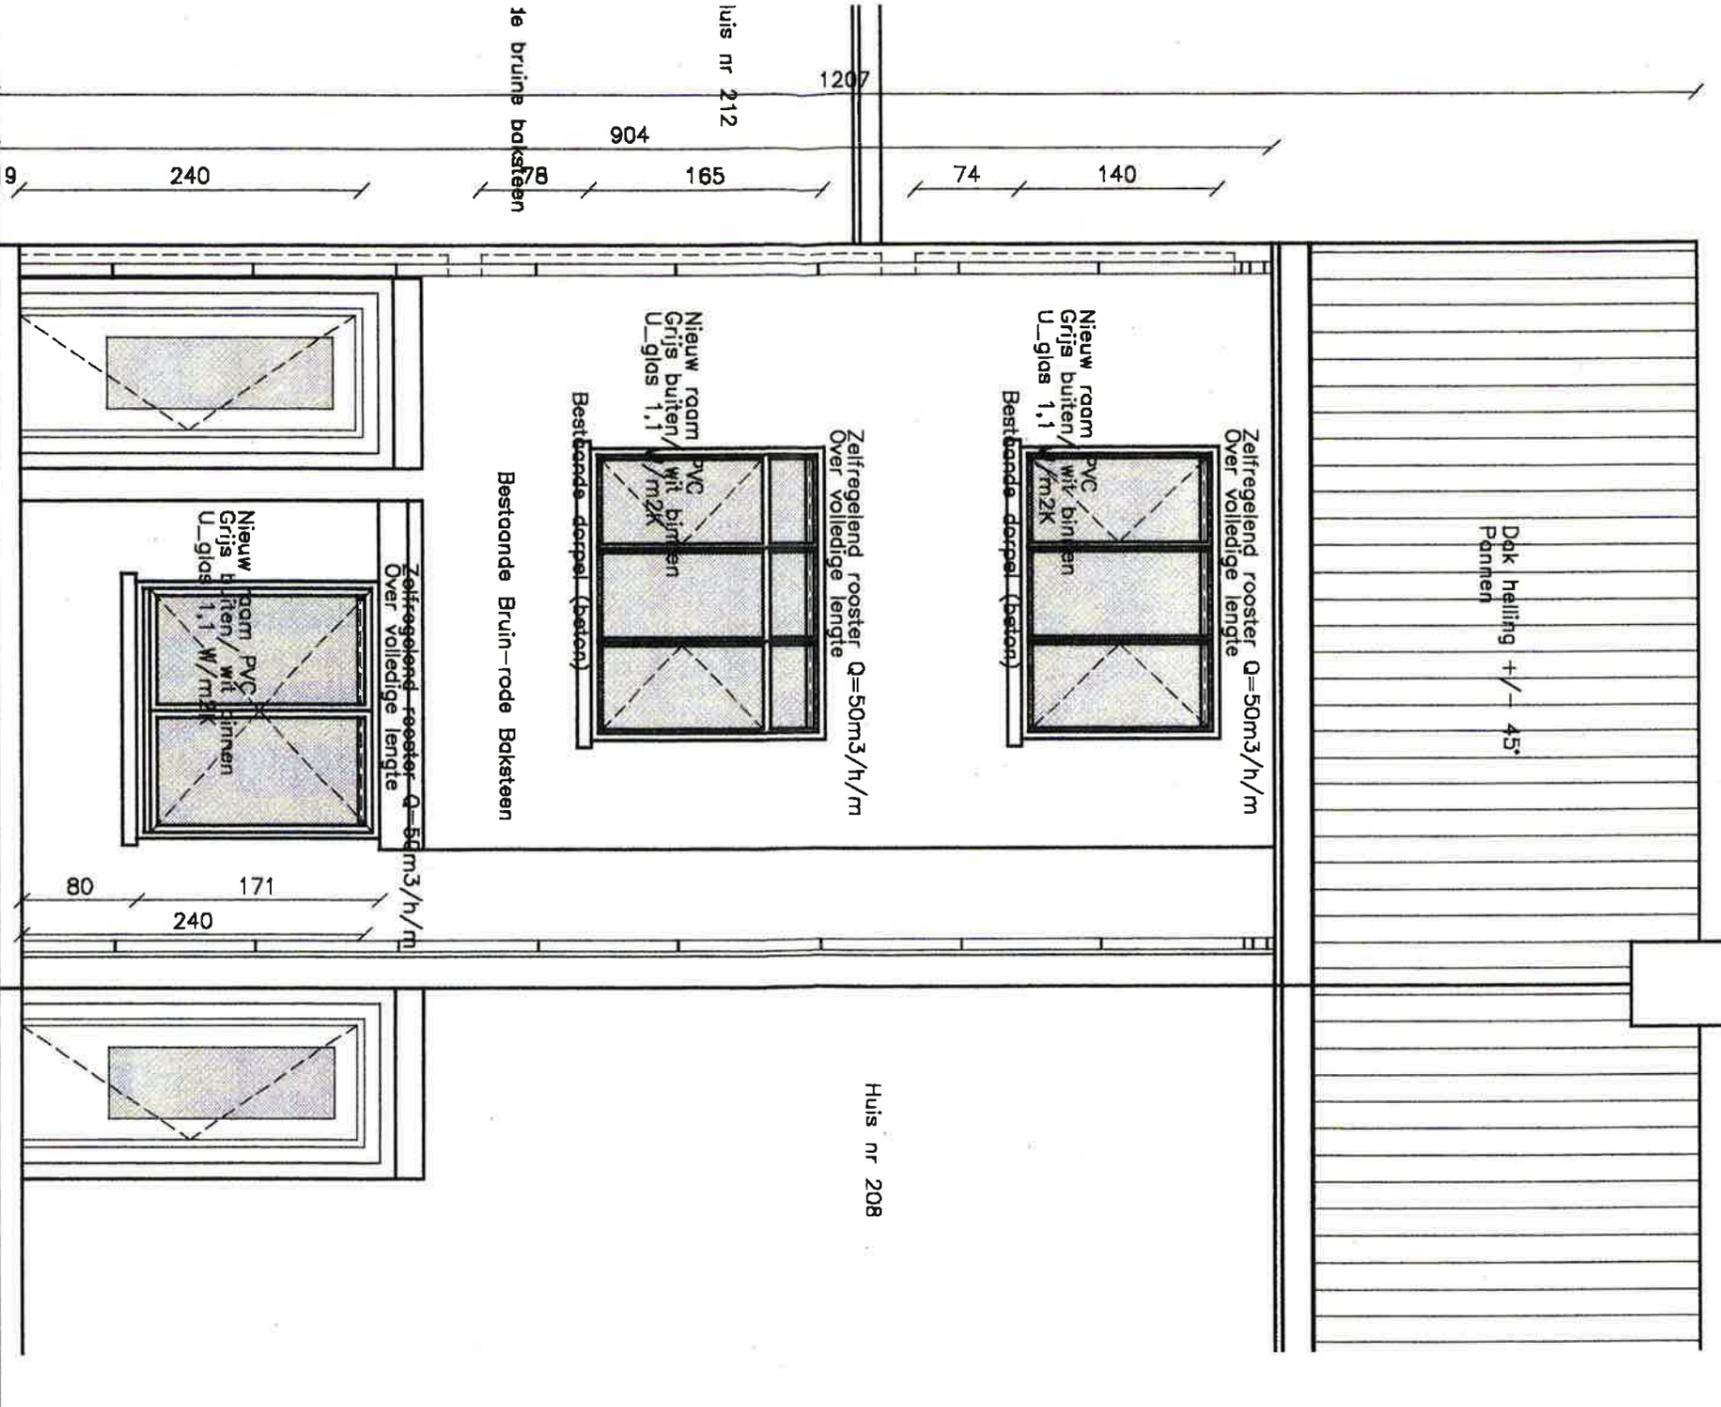

Huis nr 208

luis nr 212
 1207
 904
 165
 74
 140
 19
 240
 19
 240
 19
 80
 171
 240

VOORGEVEL

BT Alkmaar 1/50

