


PLAN GELIJKVLOERS - BESTAANDE TOESTAND
SCHAAL 1:50
Project "DUULI - CALA"
Holisstraat 9, 9031 Drongen

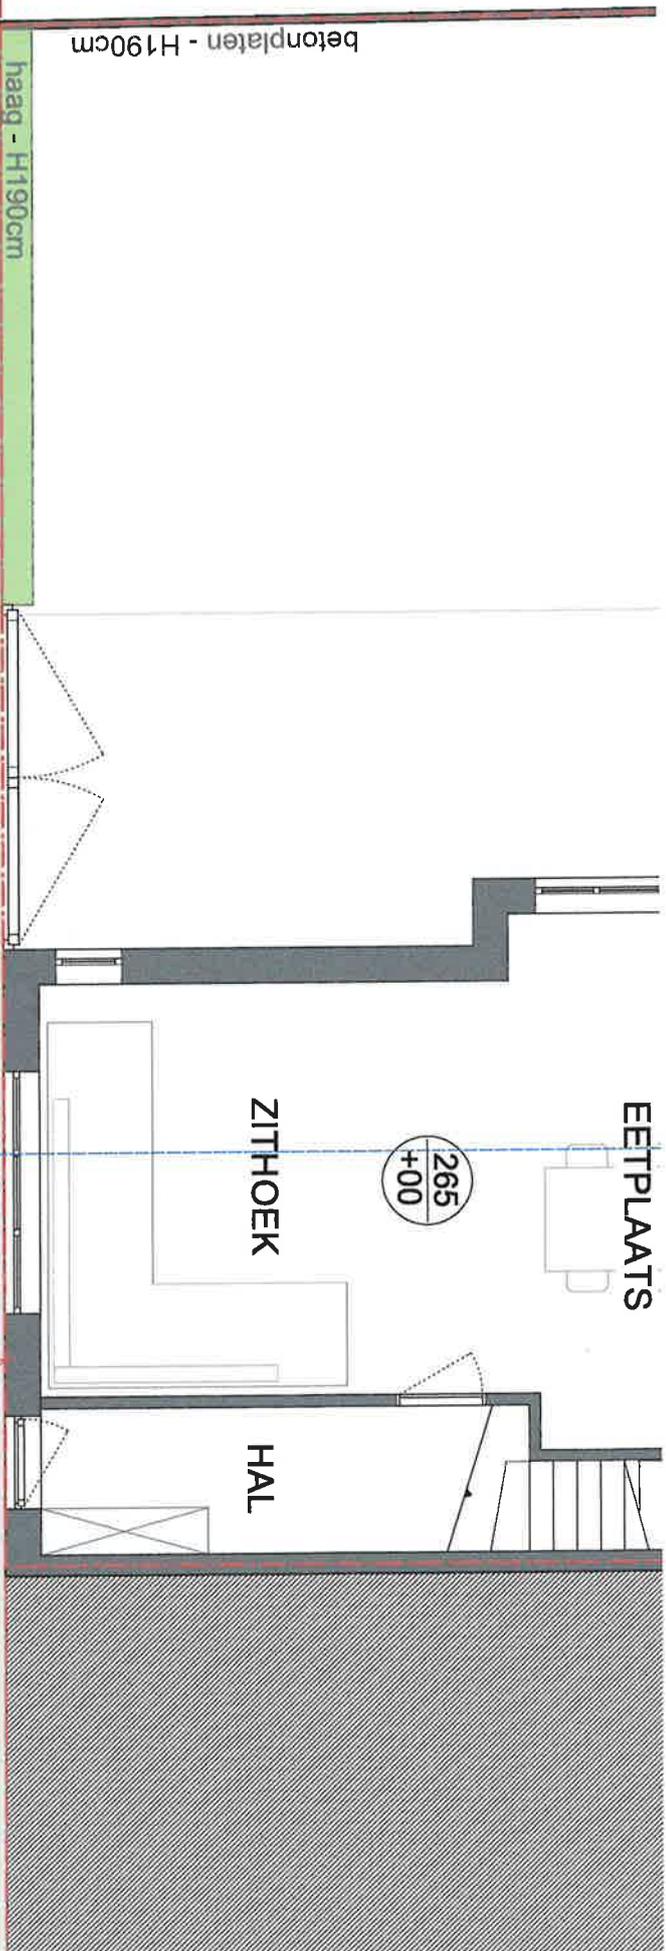

BERM / PARKEERSTROOK

GOOT

HOLISSTRAAT
AS VAN DE WEG

118

235

99

90

55

265

35

300

265
+00

EETPLATS

ZITHOEK

HAL

A