


HOLISSTRAAT 9, 9031 DRONGEN
AFDELING: 27, Sectie: C, NR: 375H2

- * aanvraag voor Crepie gevel pleister
 - ↳ isolatie dikte 12cm EPS isolatie
R-Waarde $3,85 \text{ m}^2 \text{ K/W}$
 - ↳ Afwerkingsmateriaal is Crepie wit kleur
Van ± 1cm Dik
 - ↳ Er zal dus 13cm voorbij de rooilijn komen
in totaal "isolatie 12 + 1 afwerking"
 - ↳ Aan de bestaande gevel wordt er niets gemaakt!
of veranderd.

GRONDPLAN Nieuw Toestand

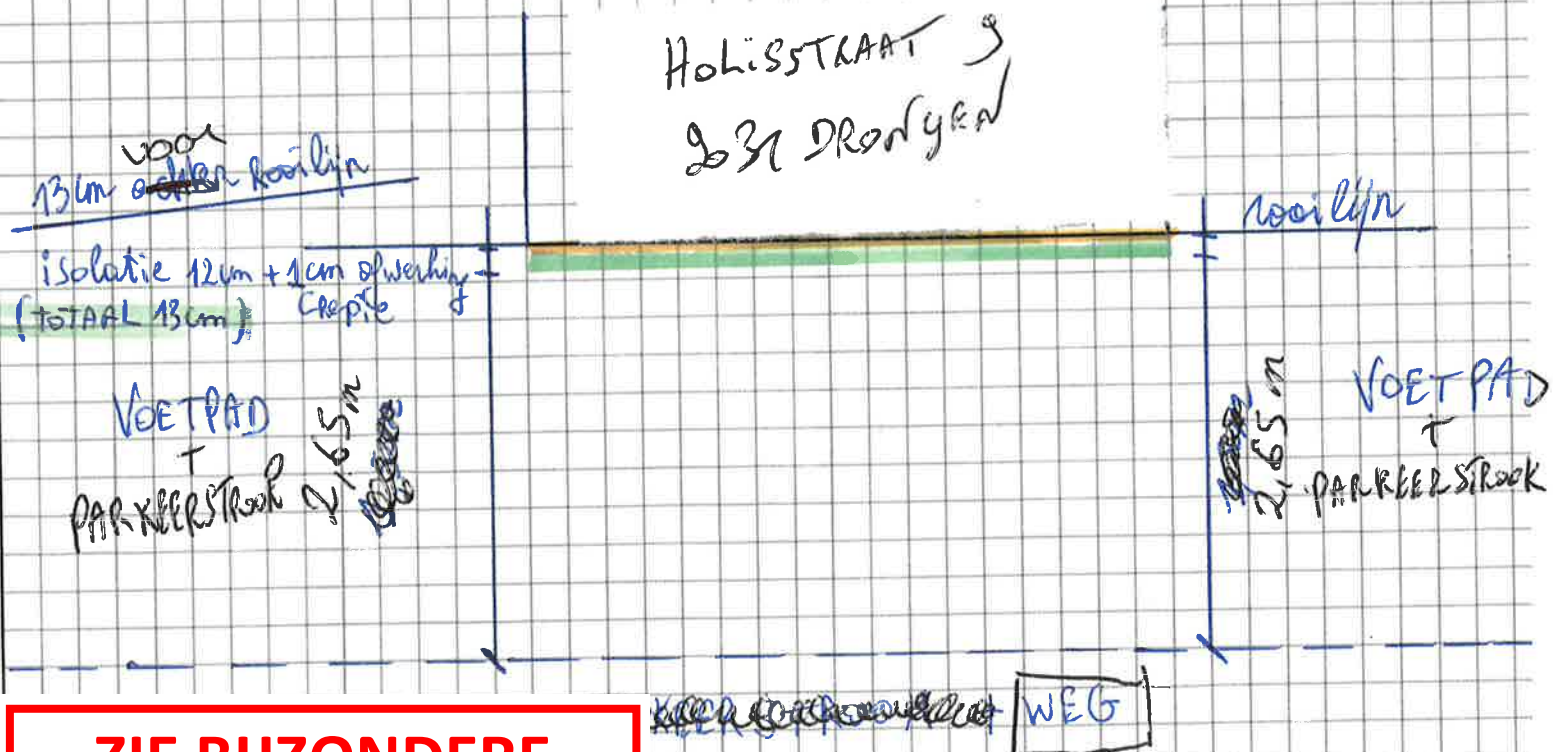

**ZIE BIJZONDERE
VOORWAARDE(N)**