


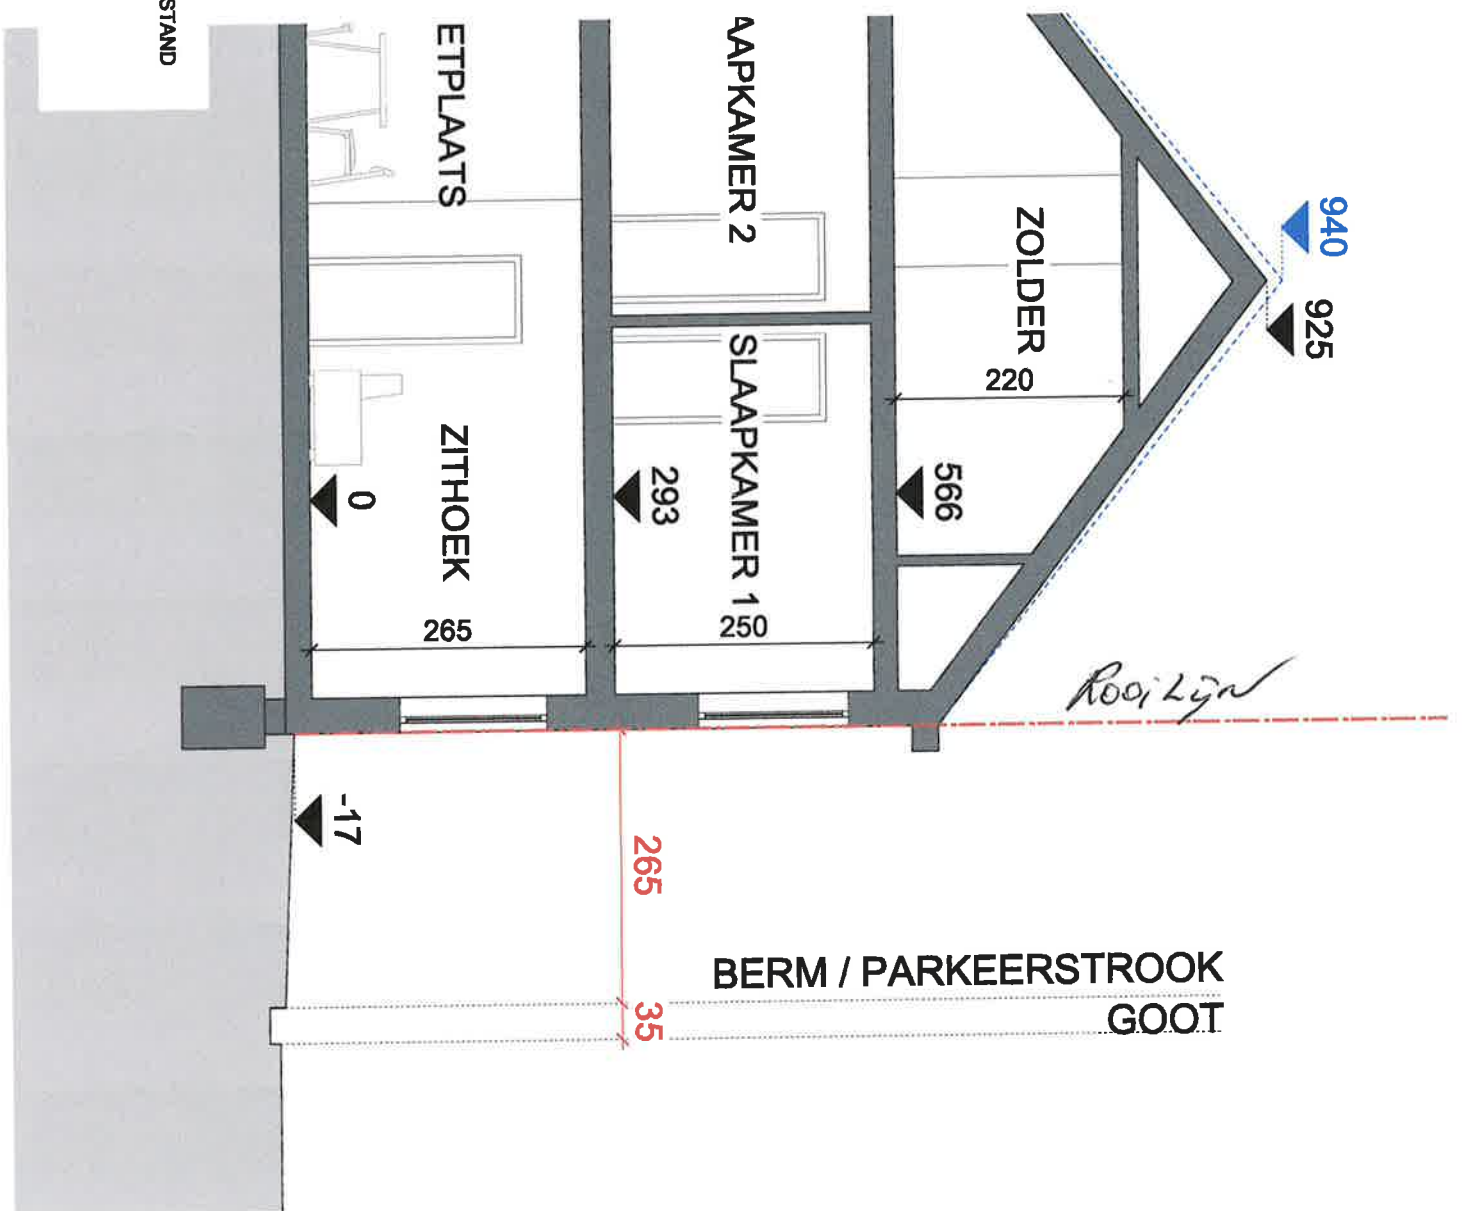

SNEDE AA' - BESTAANDE TOESTAND
SCHAAL 1:50

Project "DUL - CALA"
Hollisstraat 9, 9031 Dronngen