


**ZIE BIJZONDERE
VOORWAARDE(N)**

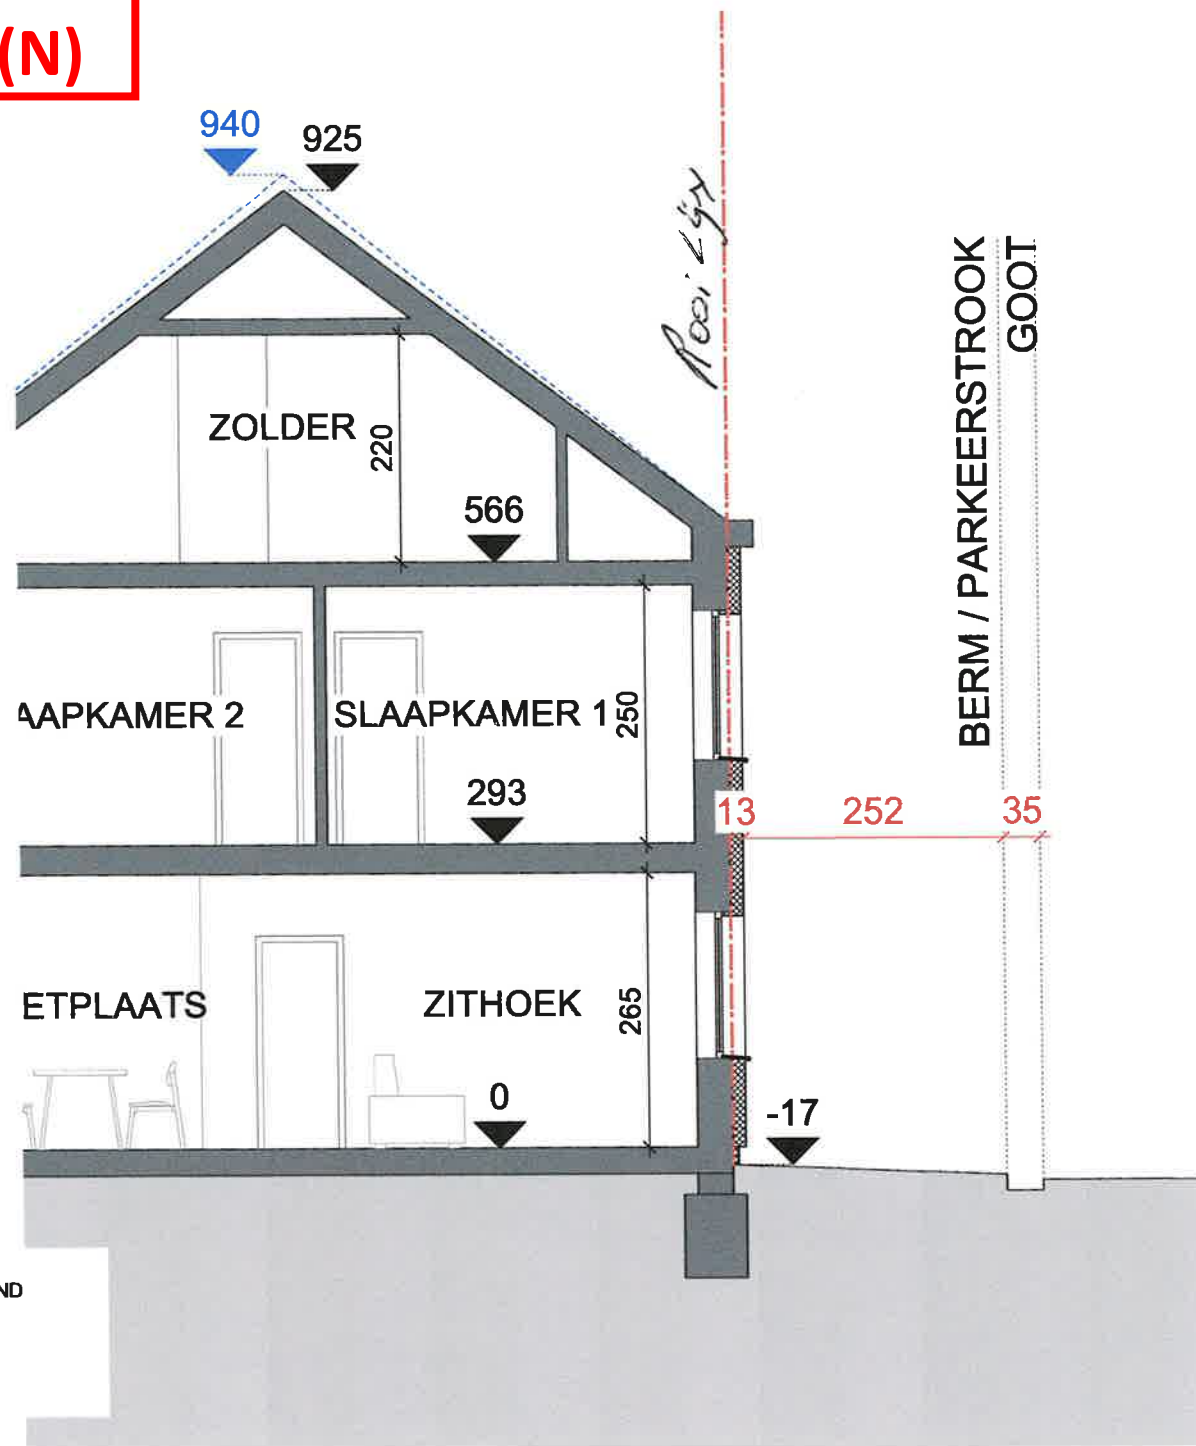

SNEDE AA' - NIEUWE TOESTAND
SCHAAL 1:50

Project "DULI - CALA"
Holisstraat 9, 9031 Drongen