


ZIE BIJZONDERE VOORWAARDE(N)

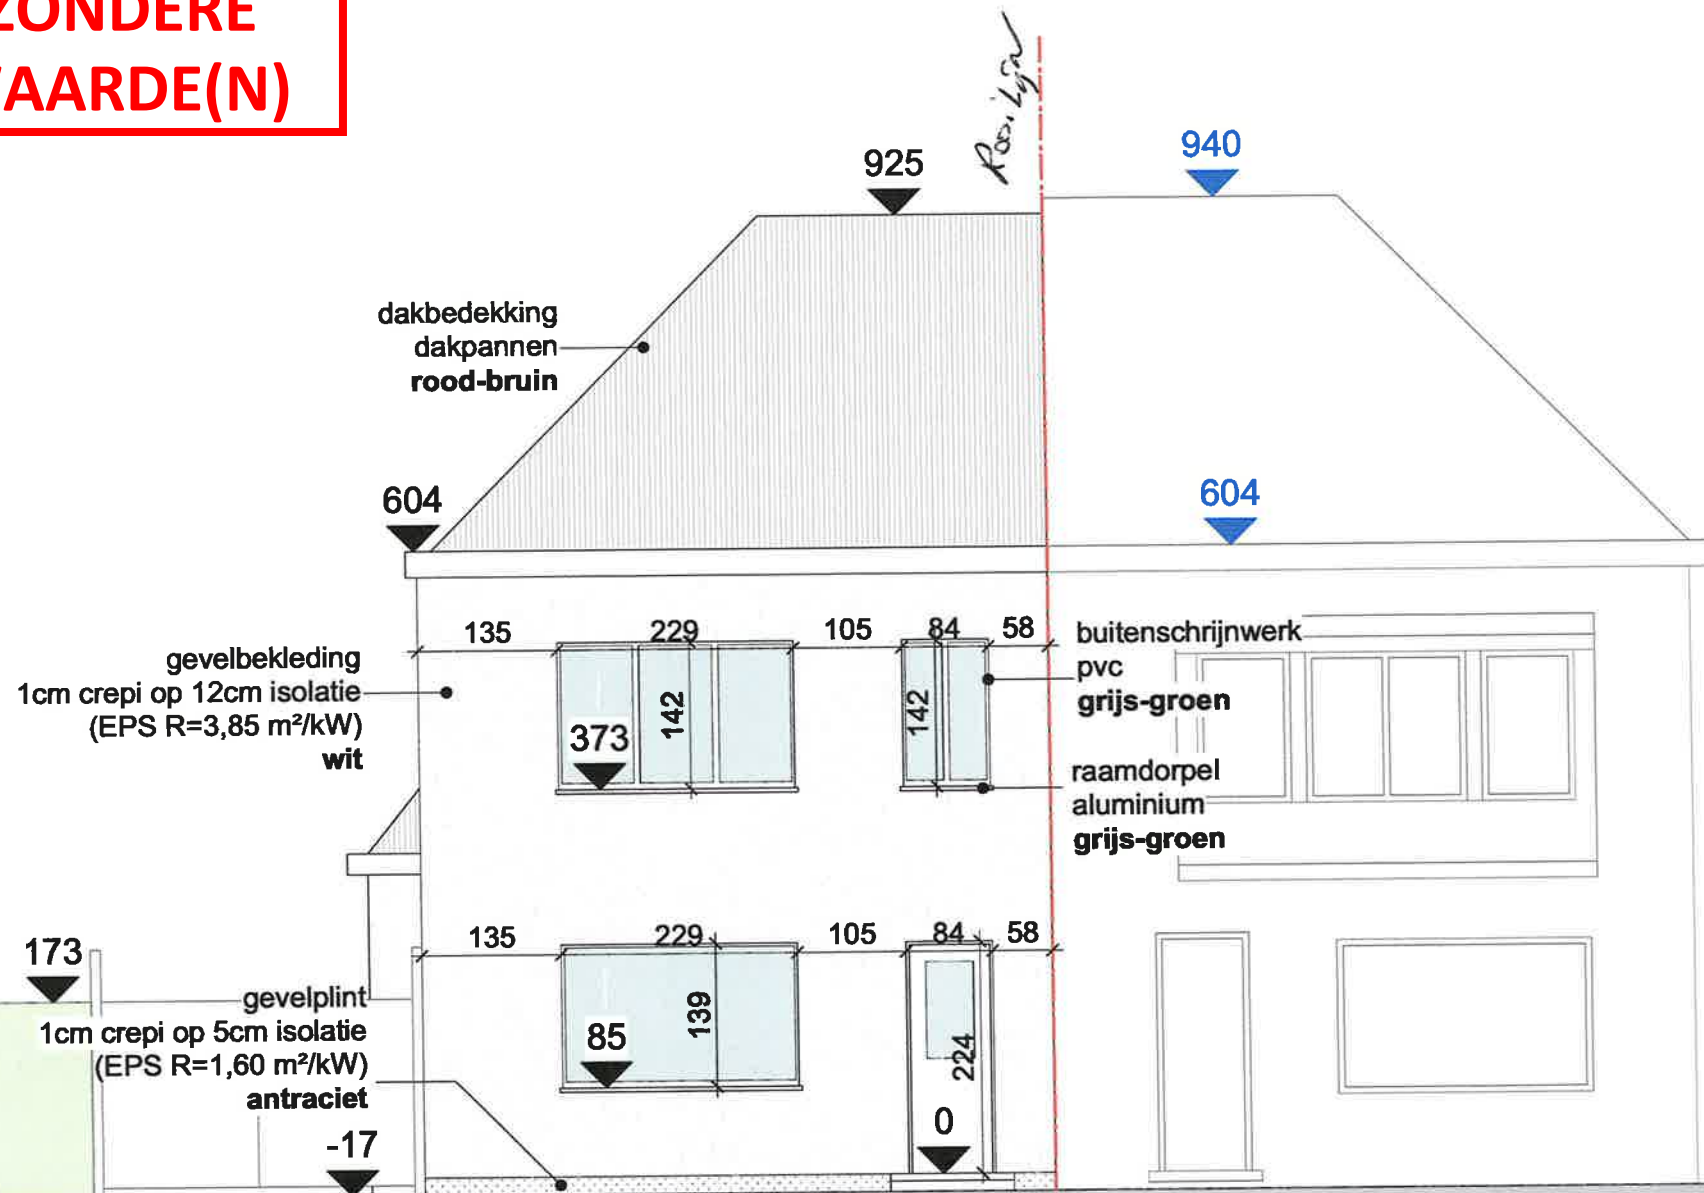

VOORGEVEL - NIEUWE TOESTAND
SCHAAL 1:50

Project "DULI - CALA"
Holisstraat 9, 9031 Drongen