


ZIE BIJZONDERE
VOORWAARDE(N)

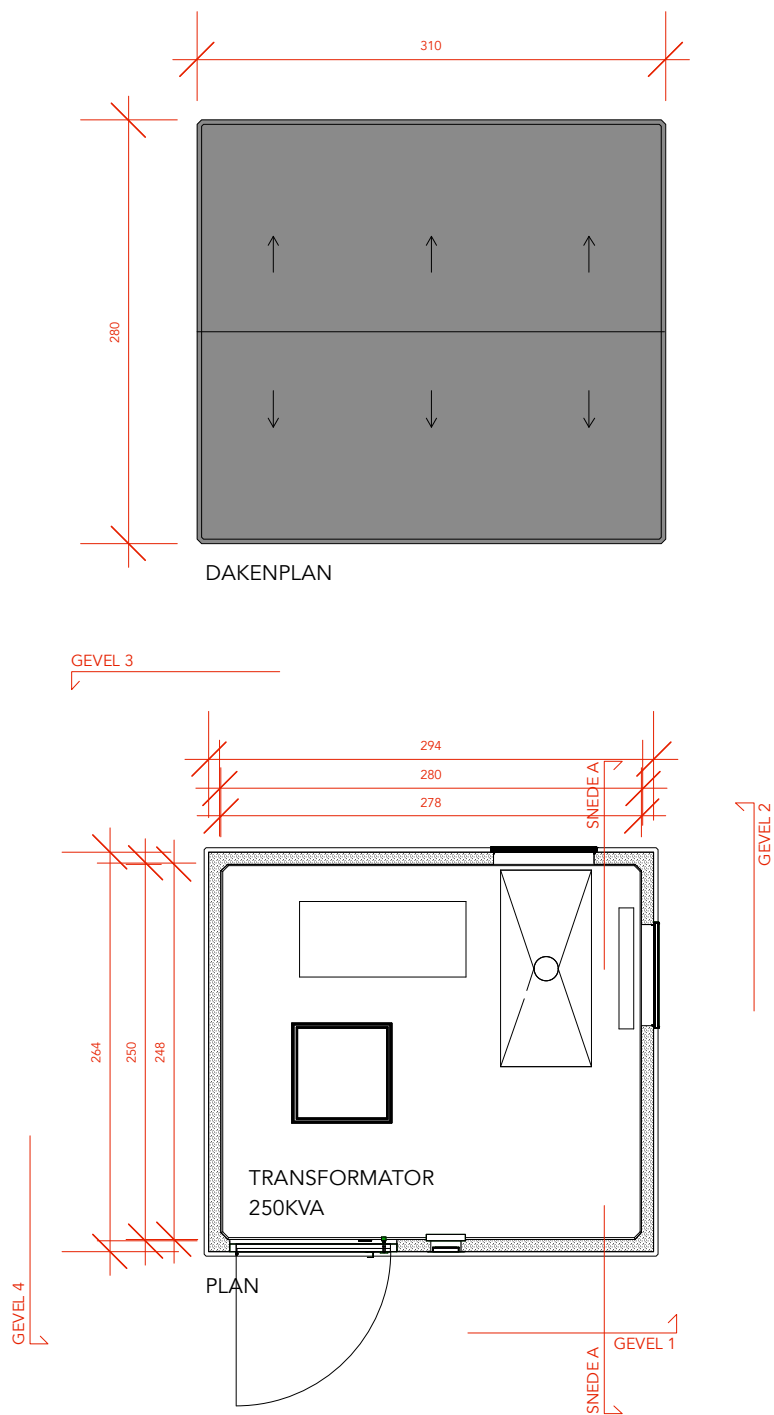

 energy made simple		S.A. ENERGYVISION N.V. Kortrijksesteenweg 1071, 9051 Gent T +32 9 38 38 296	 P L A N 3	ARCHITECTENVENNOOTSCHAP PLAN 3 BV Kleindokkaai 18 - 9000 Gent T +32 9 330 32 16 M info@plan3architecten.be
PROJECT	EV NMBS			
FORMAAT	DIN_A3			
SCHAAL	1:50	