



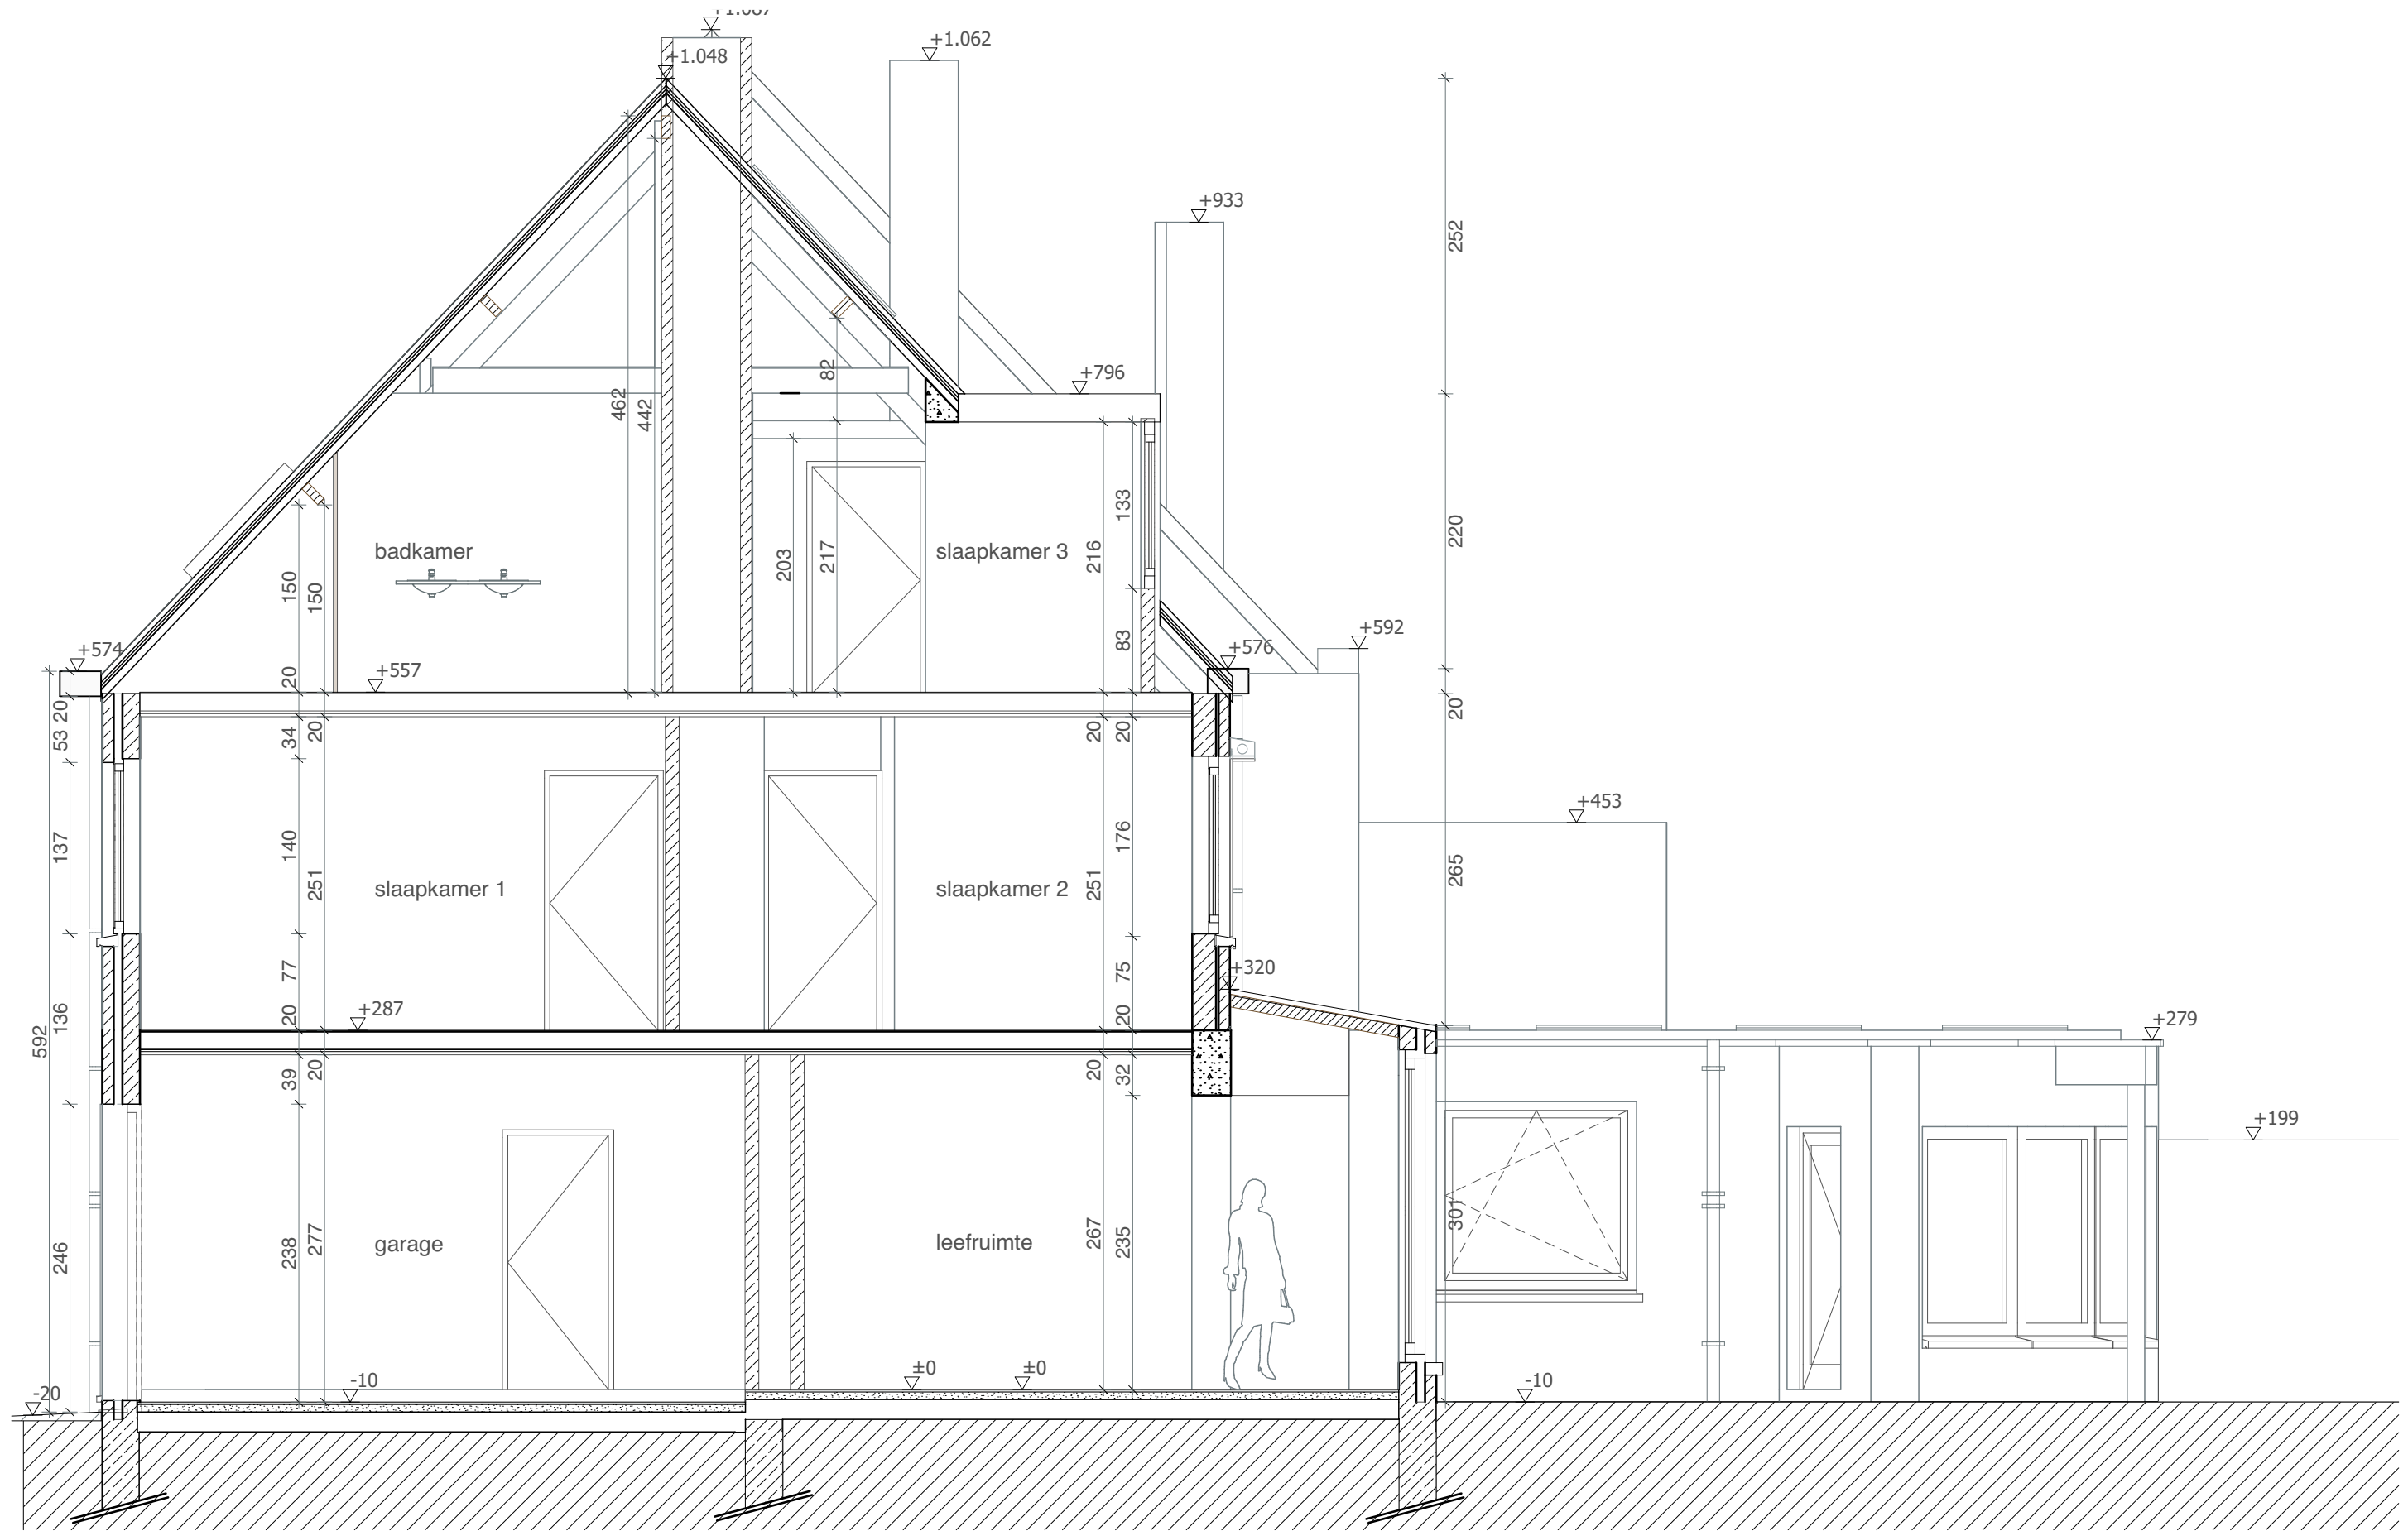

architecten & ontwerpers bv

T +32 (0)9 273 61 76 - info@durvontwerpers.be
kantoor: Tolhuislaan 159 | B 9000 Gent
admin.zetel: Perzijkstraat 29 | B 9000 Gent
BTW: BE 0650 804 078

Alle maten zijn indicatief en dienen voor aanvang van de werken door de aannemer te worden controleerd.
Stabiliteitswerken cfr studie ir, huidige plannen zijn hiervoor louter indicatief

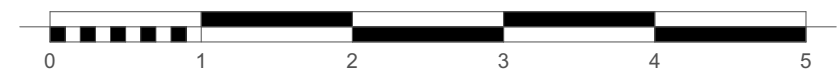

stedenbouwkundige vergunningsaanvraag
Doorsnede A-A

Dhr & Mevr. Ilja Cooreman & Roxanne Vlerick
Appelstraat 21
9000 Gent

BA_Appel_S_B_AA

datum: 19/12/2025 schaal : 1:50