



ZIE BIJZONDERE  
VOORWAARDE(N)

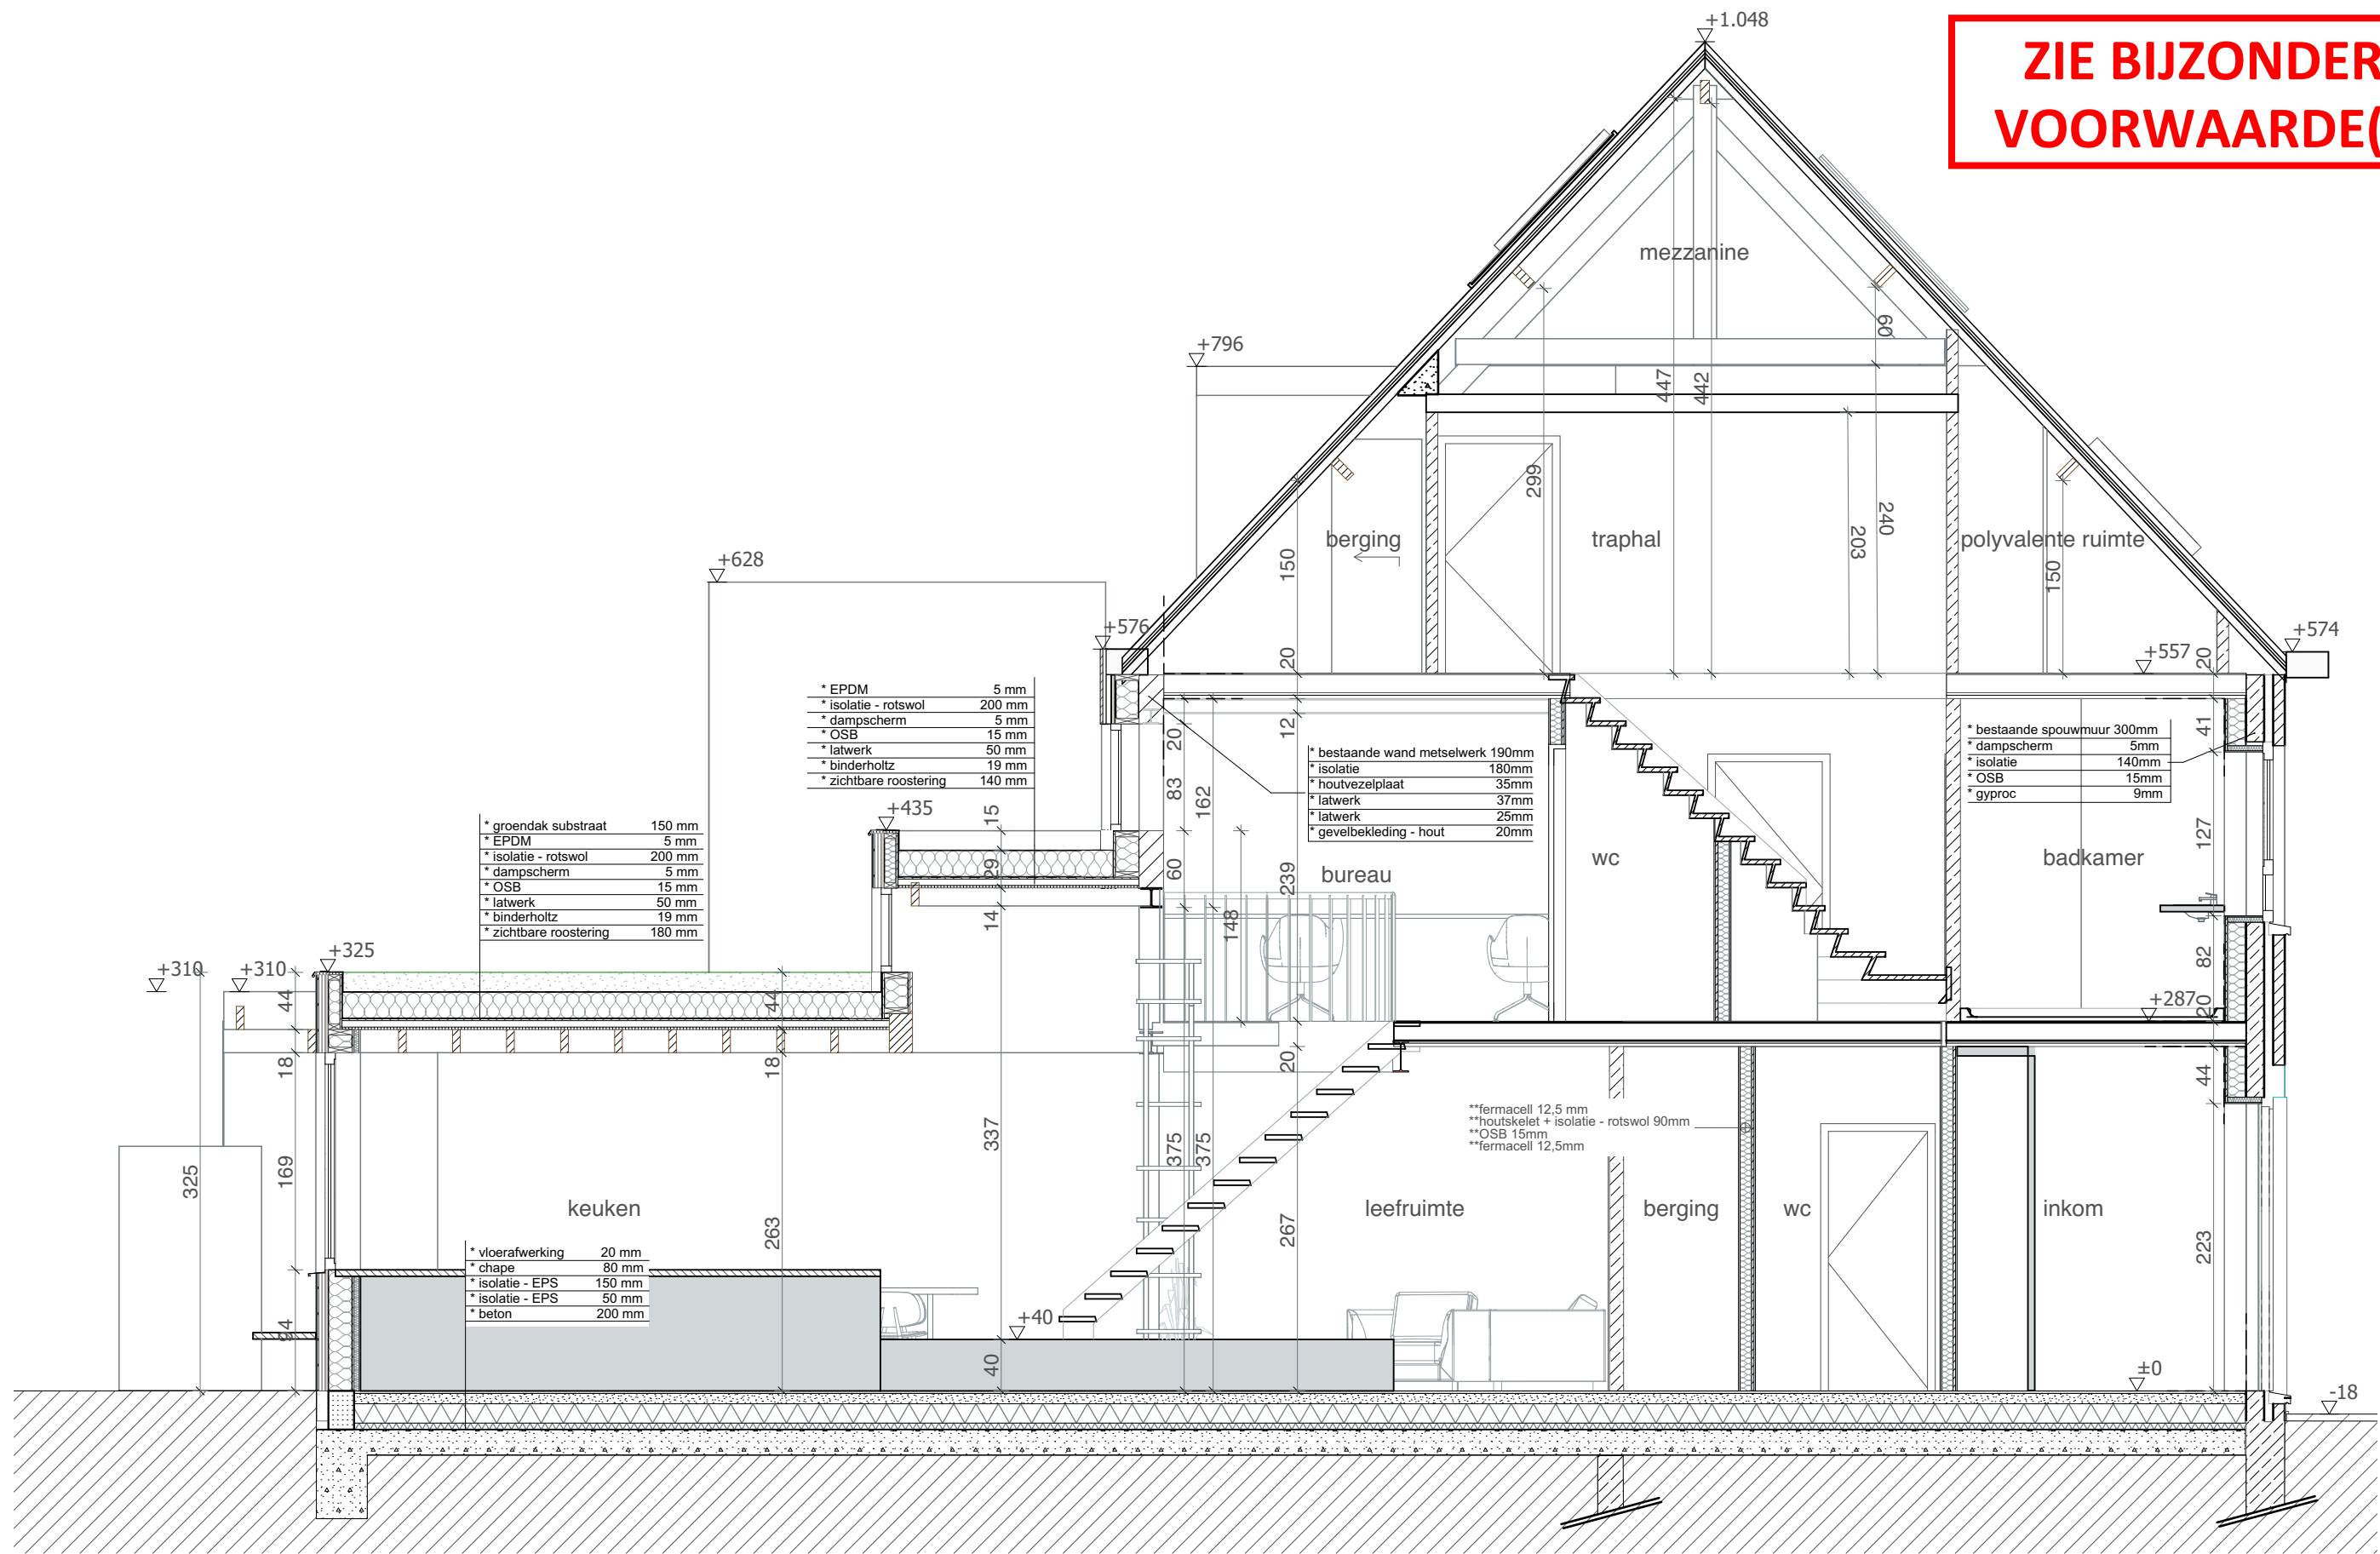

architecten & ontwerpers bv

T +32 (0)9 273 61 76 - info@durvontwerpers.be  
kantoor: Tolhuislaan 159 | B 9000 Gent  
admin.zetel: Perzikstraat 29 | B 9000 Gent  
BTW: BE 0650 804 078

Alle maten zijn indicatief en dienen voor aanvang van de werken door de aannemer te worden controleerd.  
Stabiliteitswerken cfr studie ir, huidige plannen zijn hiervoor louter indicatief

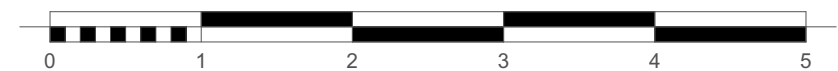

stedenbouwkundige vergunningsaanvraag  
Doorsnede B-B

Dhr & Mevr. Ilja Cooreman & Roxanne Vlerick  
Appelstraat 21  
9000 Gent

BA\_Appel\_S\_N\_BB

datum: 19/12/2025 schaal : 1:50