
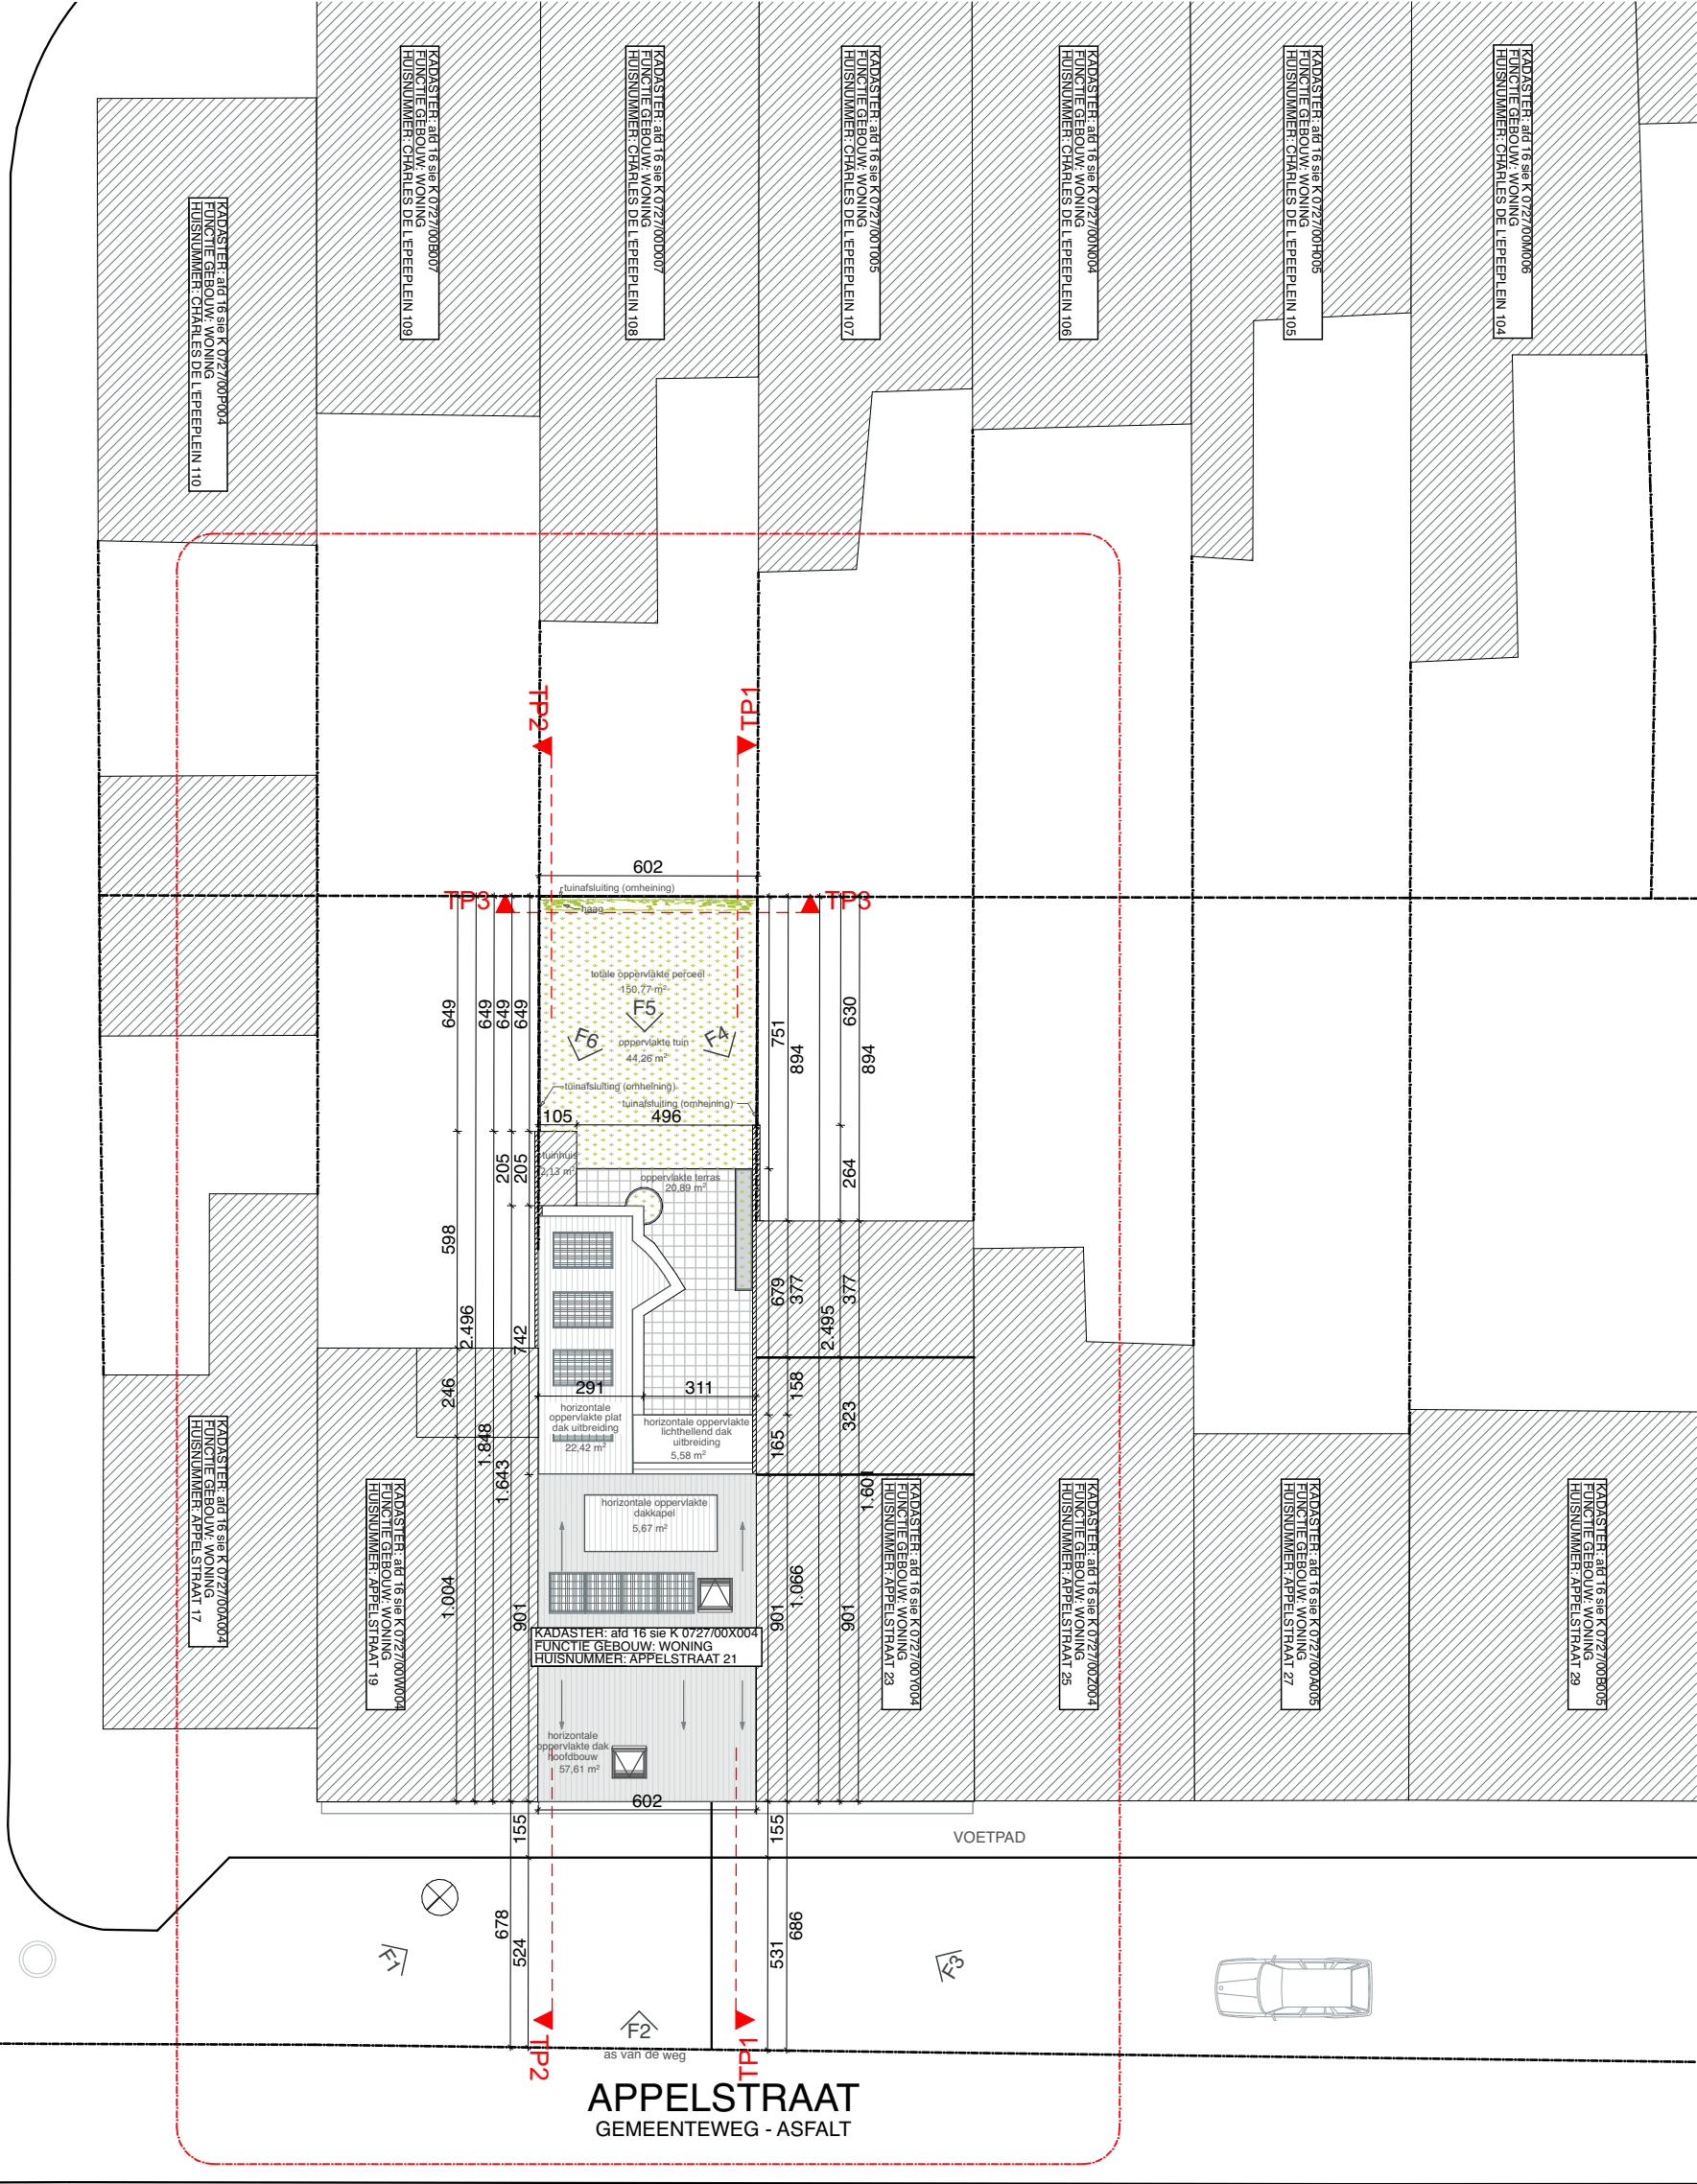


CHARLES D'EEPEPLEIN
GEMEENTEWEG - ASFALT

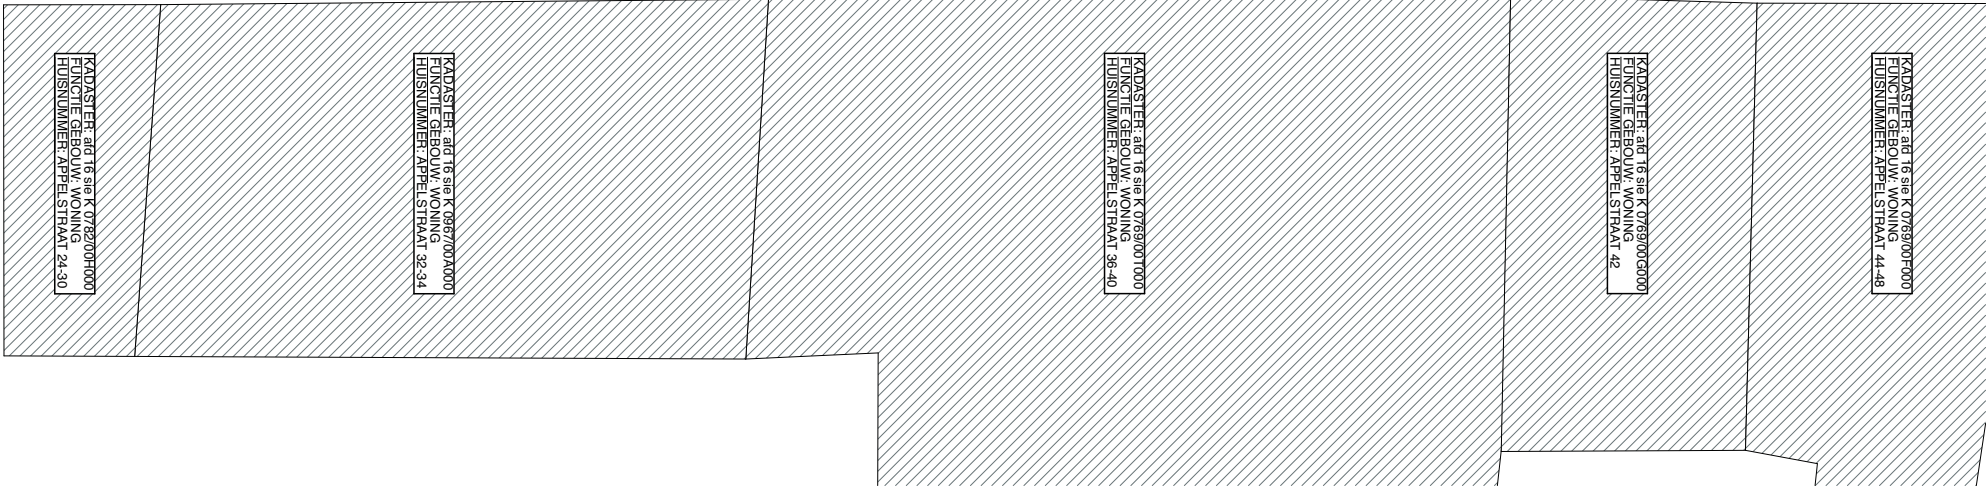

architecten & ontwerpers bv
T +32 (0)9 273 61 76 - info@durvontwerpers.be
kantoor: Tolhuislaan 159 | B 9000 Gent
admin.zetel: Perzikstraat 29 | B 9000 Gent
BTW: BE 0650 804 078

stedenbouwkundige vergunningsaanvraag
Dakenplan en inplanting
Dhr & Mevr. Ilja Cooreman & Roxanne Vlerick
Appelstraat 21
9000 Gent
BA_Appel_I_B_01
datum: 19/12/2025 schaal : 1:200

Alle maten zijn indicatief en dienen voor aanvang van de werken door de aannemer te worden controleerd.
Stabiliteitswerken cfr studie ir, huidige plannen zijn hiervoor louter indicatief