


**ZIE BIJZONDERE
VOORWAARDE(N)**

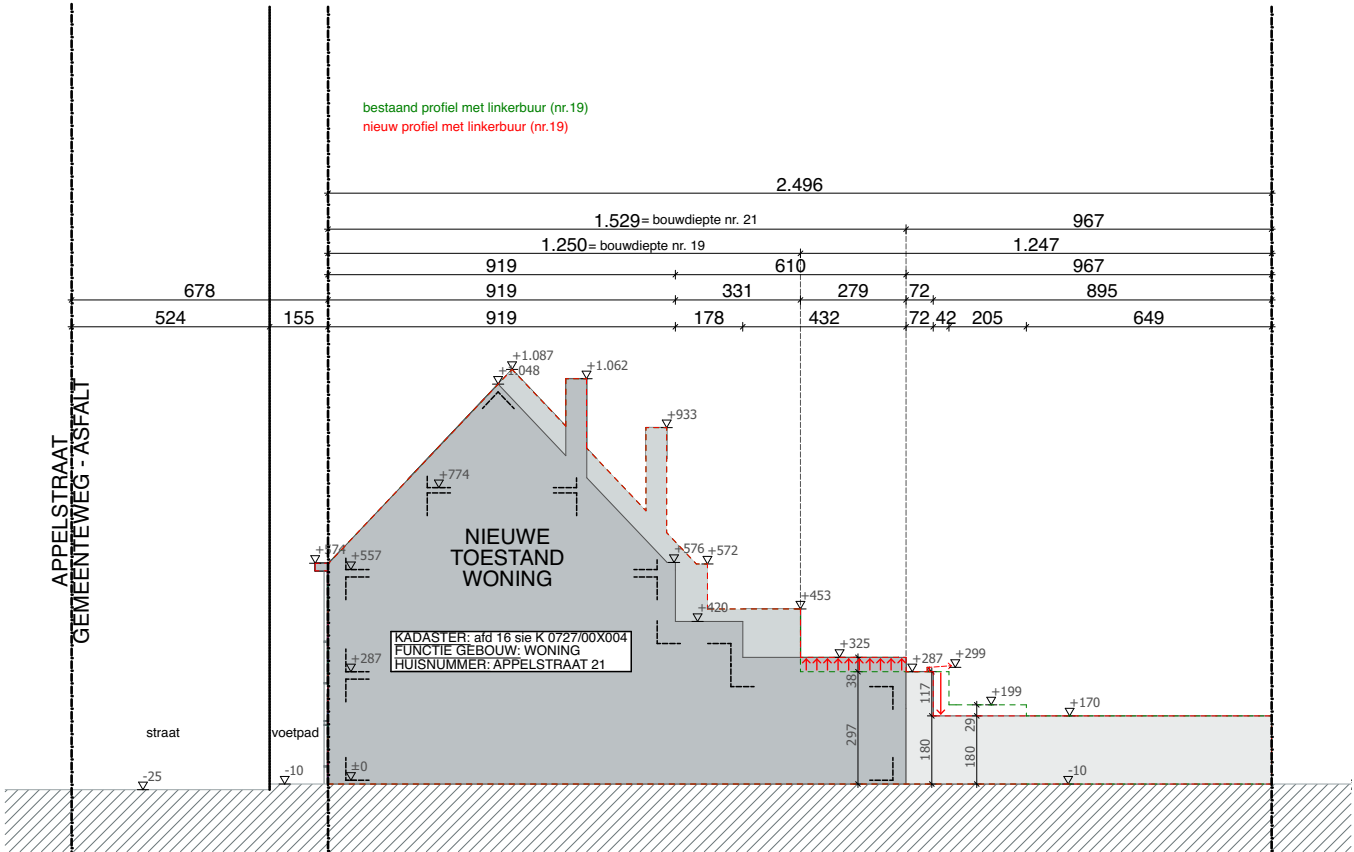

durv

architecten & ontwerpers bv

T +32 (0)9 273 61 76 - info@durvontwerpers.be
kantoor: Tolhuislaan 159 | B 9000 Gent
admin.zetel: Perzikstraat 29 | B 9000 Gent
 BTW: BE 0650 804 078

stedenbouwkundige vergunningsaanvraag

Dhr & Mevr. Ilya Cooreman & Roxanne Vlerick

Appelstraat 21

9000 Gent

BA_Appel_T_N_02

datum: 19/12/2025 schaal : 1:200

datum: 19/12/2025 schaal : 1:200

datum: 19/12/2025 schaal : 1:200