


ZIE BIJZONDERE
VOORWAARDE(N)

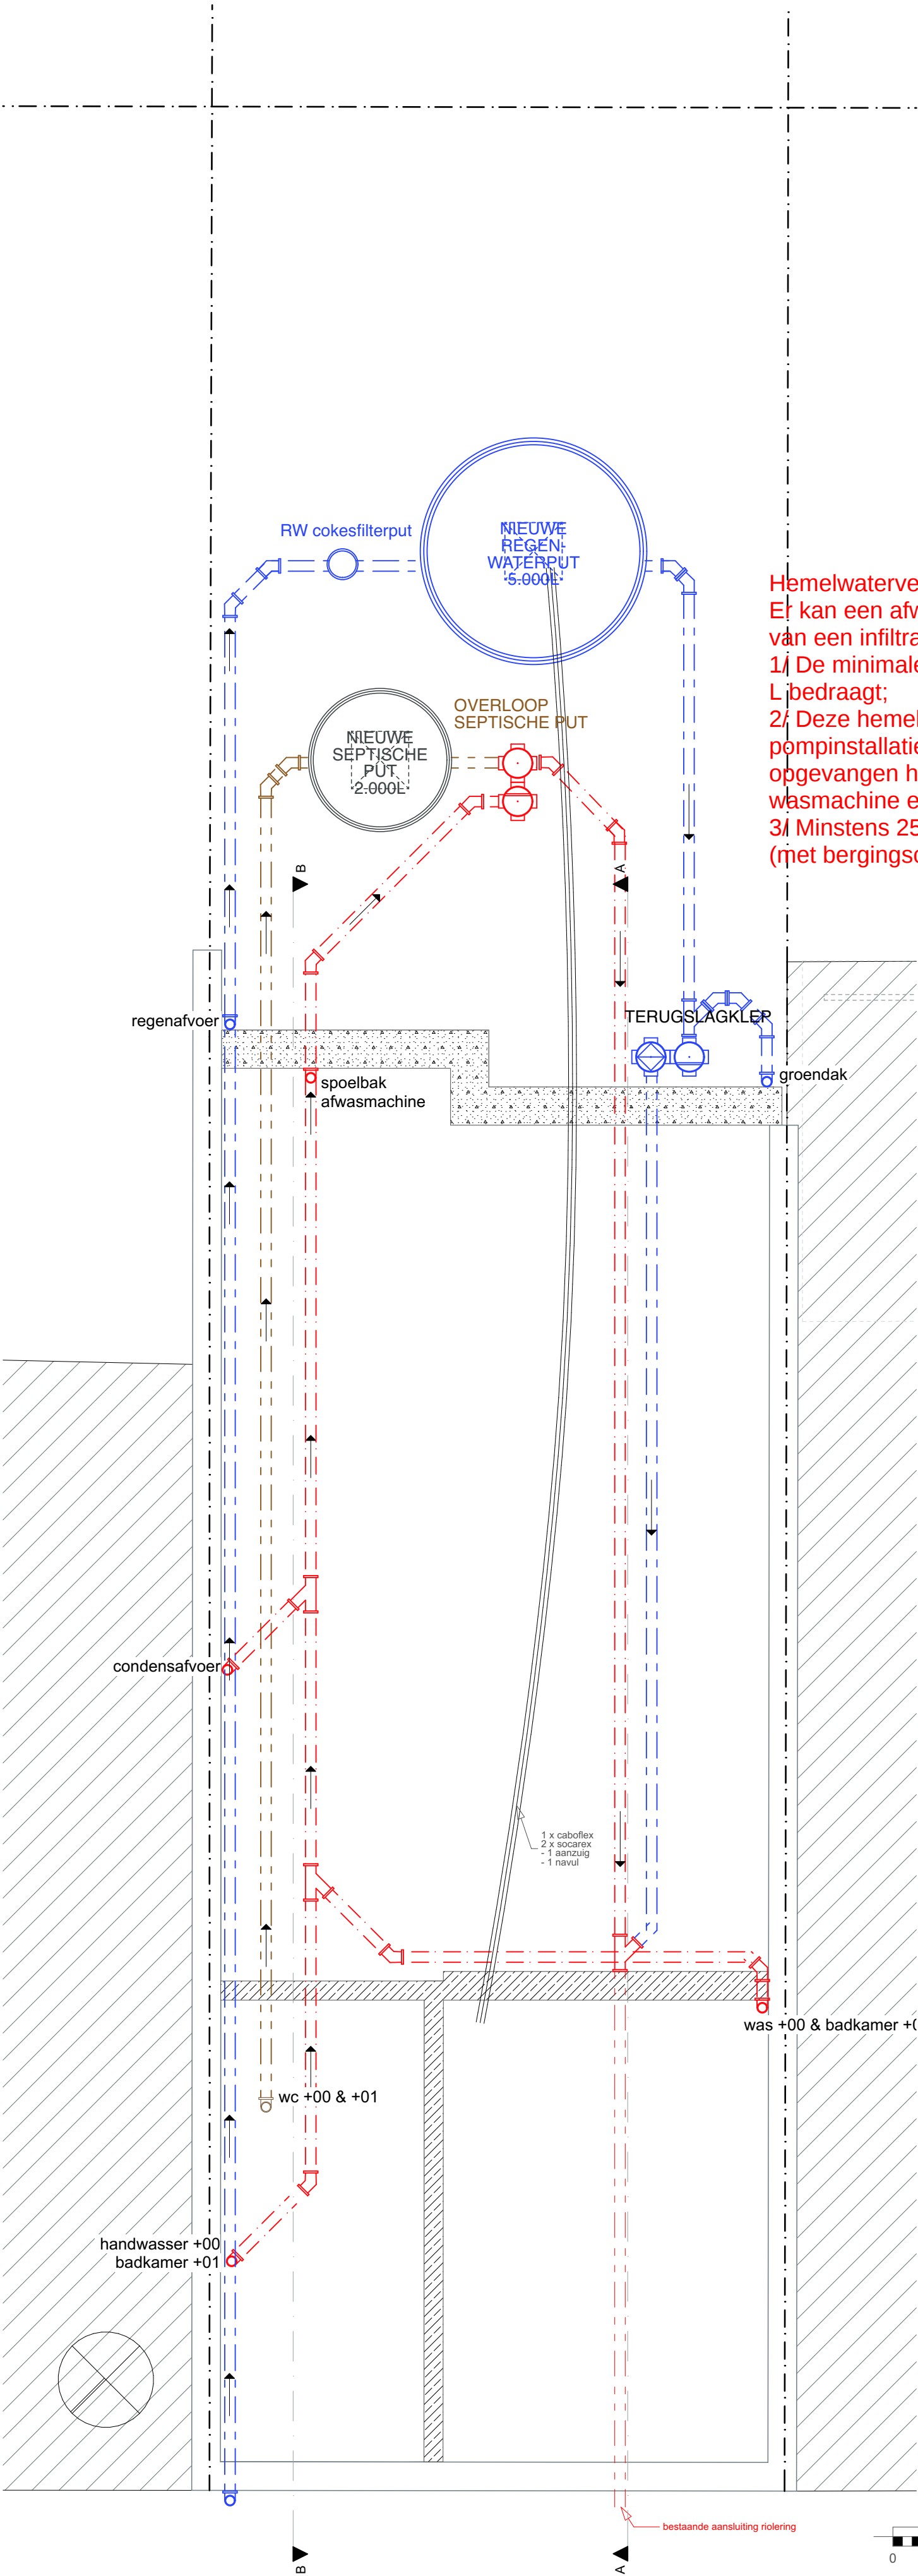


Hemelwaterverordeningen
Er kan een afwijking voorzien worden voor het niet aanleggen van een infiltratievoorziening, onder volgende compensaties:
1/ De minimale inhoud van de hemelwaterput minstens 7.500 L bedraagt;
2/ Deze hemelwaterput moet uitgerust worden met een pompinstallatie die voorziet in het hergebruik van het opgevangen hemelwater voor toiletspoeling, poetswater, wasmachine en gebruik buiten.
3/ Minstens 25 m² van het platte dak moet als een groendak (met bergingscapaciteit van 50 L/m²) worden aangelegd.



architecten & ontwerpers bv
T +32 (0)9 273 61 76 - info@durvontwerpers.be
kantoor: Tolhuisaan 159 | B 9000 Gent
admin_zetel: Perzikstraat 29 | B 9000 Gent
BTW: BE 0650 804 078

Alle maten zijn indicatief en dienen voor aanvang van de werken door de aannemer te worden gecontroleerd.
Stabiliteitswerken cfr studie k, huidige plannen zijn hiervoor louter indicatief

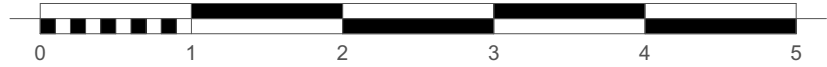

stedenbouwkundige vergunningsaanvraag
Fundering en riolering
Dhr & Mevr. Ilja Cooreman & Roxanne Vlerick
Appelstraat 21
9000 Gent
BA_Appel_P_N_-01
datum: 19/12/2025 schaal : 1:50