

ZIE BIJZONDERE VOORWAARDE(N)

MATERIALEN GEVEL BUUR LINKS

1. zadeldak - donkergrijze pannen
2. dakkapel
3. bakgoot - wit
4. schrijnwerk - wit
5. gevelafwerking - witte/
cremekleurige baksteen
6. gevelafwerking - natuursteen

MATERIALEN GEVEL

7. zadeldak - rode pannen
8. Dakraam
9. bakgoot - wit
10. schrijnwerk - lichte kleur
11. gevelafwerking - rood-bruine baksteen
12. linteel - grijs
13. gevelplint - lichtgrijs

MATERIALEN GEVEL BUUR RECHTS


14. zadeldak - donkergrijze pannen
15. bakgoot - wit
16. schrijnwerk - zwart
17. gevelafwerking - witgeverfde baksteen



architecten & ontwerpers bv

T +32 (0)9 273 61 76 - info@durvontwerpers.be
kantoor: Tolhuislaan 159 | B 9000 Gent
admin.zetel: Perzikstraat 29 | B 9000 Gent
BTW: BE 0650 804 078

Alle maten zijn indicatief en dienen voor aanvang van de werken door de aannemer te worden controleerd.
Stabiliteitswerken cfr studie ir, huidige plannen zijn hiervoor louter indicatief

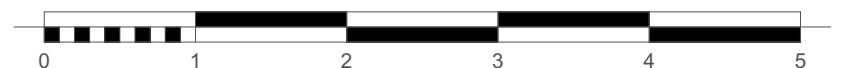

stedenbouwkundige vergunningsaanvraag
Voorgevel

Dhr & Mevr. Ilja Cooreman & Roxanne Vlerick
Appelstraat 21
9000 Gent

BA_Appl_G_N_VG

datum: 19/12/2025 schaal : 1:50