

MATERIALEN GEVEL
BUUR LINKS


- 1. zadeldak - donkergrijze pannen
- 2. gevelafwerking hout
- 3. schrijnwerk - donker

MATERIALEN GEVEL

- 4. zadeldak - rode pannen
- 5. dakraam
- 6. dakkapel - witte bekleding + wit schrijnwerk
- 7. gevelafwerken - houten planchetten
- 8. gevelafwerking - tegels
- 9. schrijnwerk - lichte kleur

MATERIALEN GEVEL
BUUR RECHTS


- 10. zadeldak - donkergrijze pannen
- 11. Dakkapel witte bekleding + wit schrijnwerk
- 12. bakgoot - wit
- 13. gevelafwerking - witgeverfde baksteen
- 14. schrijnwerk - wit

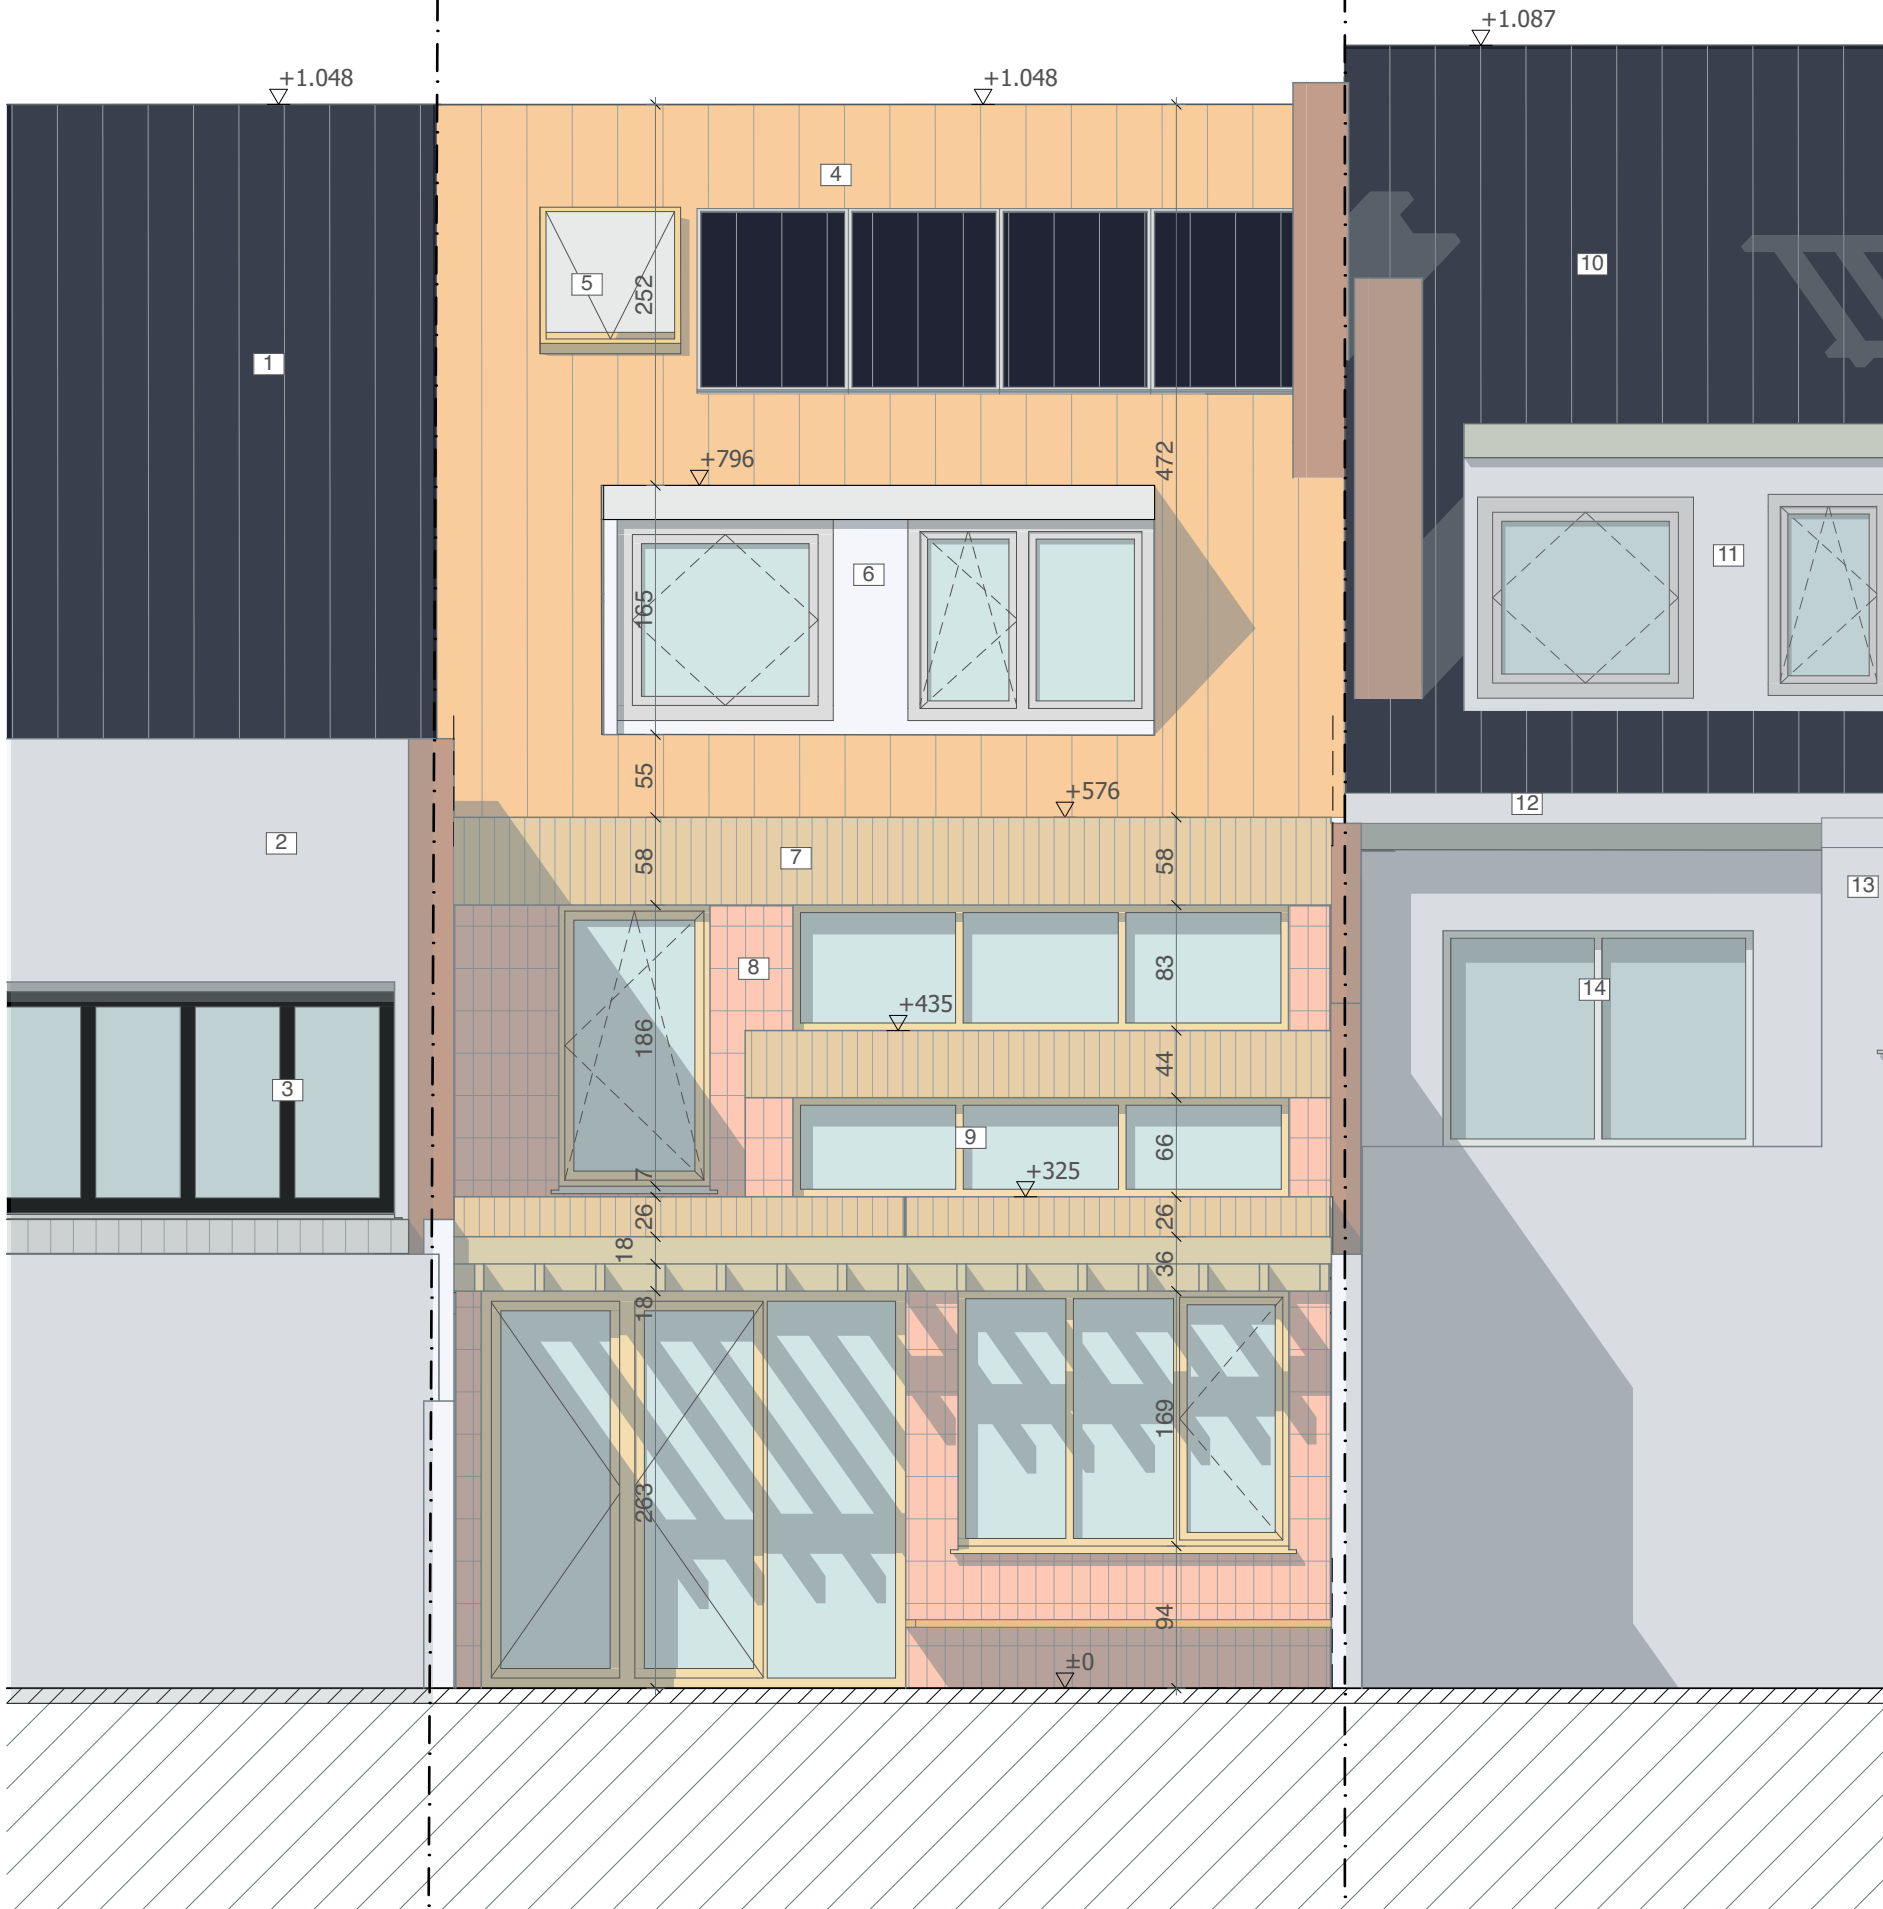

architecten & ontwerpers bv

T +32 (0)9 273 61 76 - info@durvontwerpers.be
kantoor: Tolhuislaan 159 | B 9000 Gent
admin.zetel: Perzikstraat 29 | B 9000 Gent
BTW: BE 0650 804 078

Alle maten zijn indicatief en dienen voor aanvang van de werken door de aannemer te worden controleerd.
Stabiliteitswerken cfr studie ir, huidige plannen zijn hiervoor louter indicatief

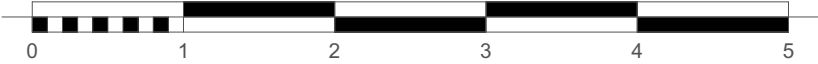

stedenbouwkundige vergunningsaanvraag
Achtergevel

Dhr & Mevr. Ilja Cooreman & Roxanne Vlerick
Appelstraat 21
9000 Gent

BA_Appel_G_N_AG

datum: 19/12/2025 schaal : 1:50