

BESTAANDE MATERIALEN

NIEUWE MATERIALEN

01: Gevel - baksteen - wit
02: Gevel - baksteen - rood

03: Dakbedekking - dakpan - rood
04: Dakrand - hout - wit


05: Buitenschrijnwerk - pvc - wit
06: Deur - pvc - wit

07: Gevel - steenstrips - rood

08: Dakbedekking - dakpan - rood



09: Buitenschrijnwerk - pvc - wit

BOUWELEMENTEN

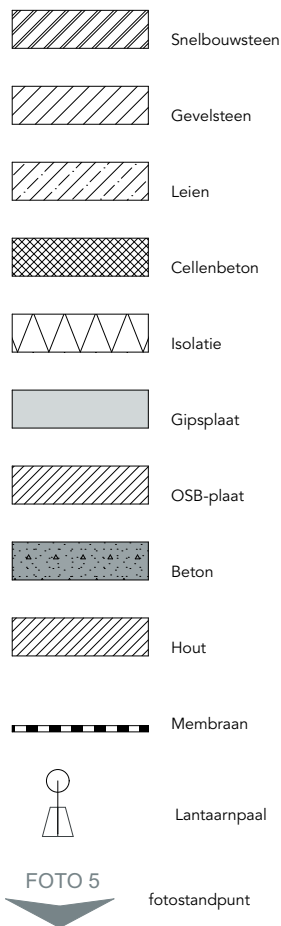

RIOLERING

BRANDWEER

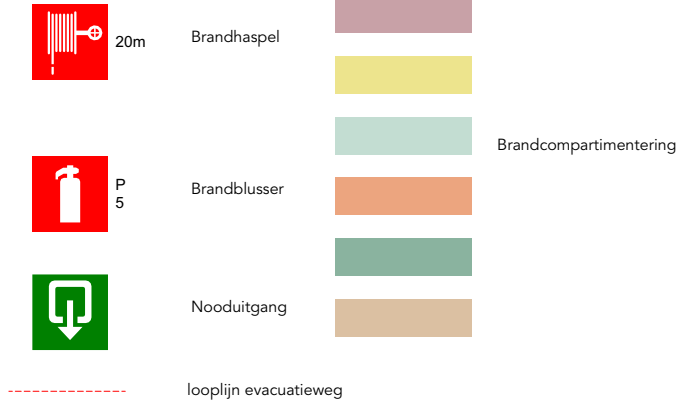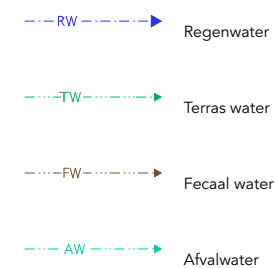

DOSSIER 2405_JOZE17	ONTWERP VERBOUWEN VAN EEN RIJWONING	BOUWHEER Naam opdrachtgever Straat opdrachtgever 0000 Stad opdrachtgever Telefoon opdrachtgever	ARCHITECT COWORK architecten BV ov BVBA IJzerweglaan 5 9050 Gent 09/278.55.67 info@coworkarchitecten.be		INHOUD BT Legende
FASE BOUWAANVRAAG	BOUWPLAATS Jozef Van Crombrugghestraat 17 9000 Gent 1e afd, sec.: A, nr.:1827/H				SCHAAL 1:50
TEKENAAR mk					DATUM 13/01/2026