


**ZIE BIJZONDERE
VOORWAARDE(N)**

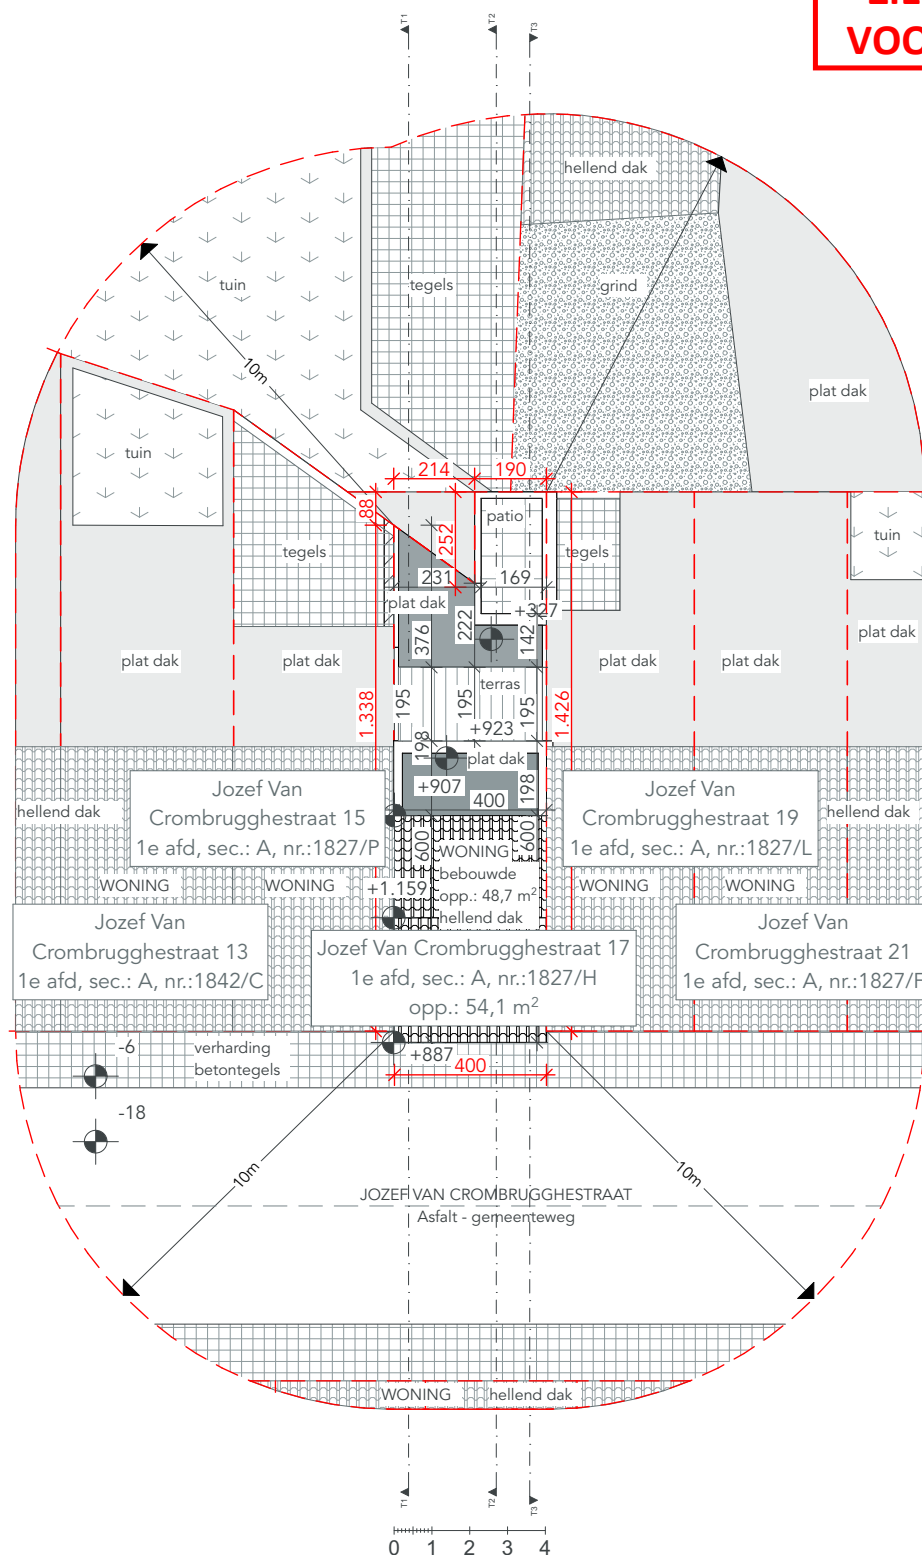

NT Inplantingsplan

Er zijn geen erfdiensbaarheden.
Het terrein blijft ongewijzigd, er dienen geen
bomen geveld te worden.
Alle nutsvoorzieningen zijn aanwezig

DOSSIER JOZE17_2405	TEKENAAR mk	BOUWHEER Naam opdrachtgever Straat opdrachtgever Stad opdrachtgever Telefoon opdrachtgever	ARCHITECT COWORK architecten BV ov BVBA Ijzerweglaan 5 9050 Gent 09/278.55.67 info@coworkarchitecten.be 
FASE BOUWAANVRAAG			
ONTWERP VERBOUWEN VAN EEN RIJWONING	BOUWPLAATS Jozef Van Crombrugghestraat 17 9000 Gent 1e afd, sec.: A, nr.:1827/H	INHOUD NT Inplantingsplan	SCHAAL 1:200 DATUM 13/01/2026