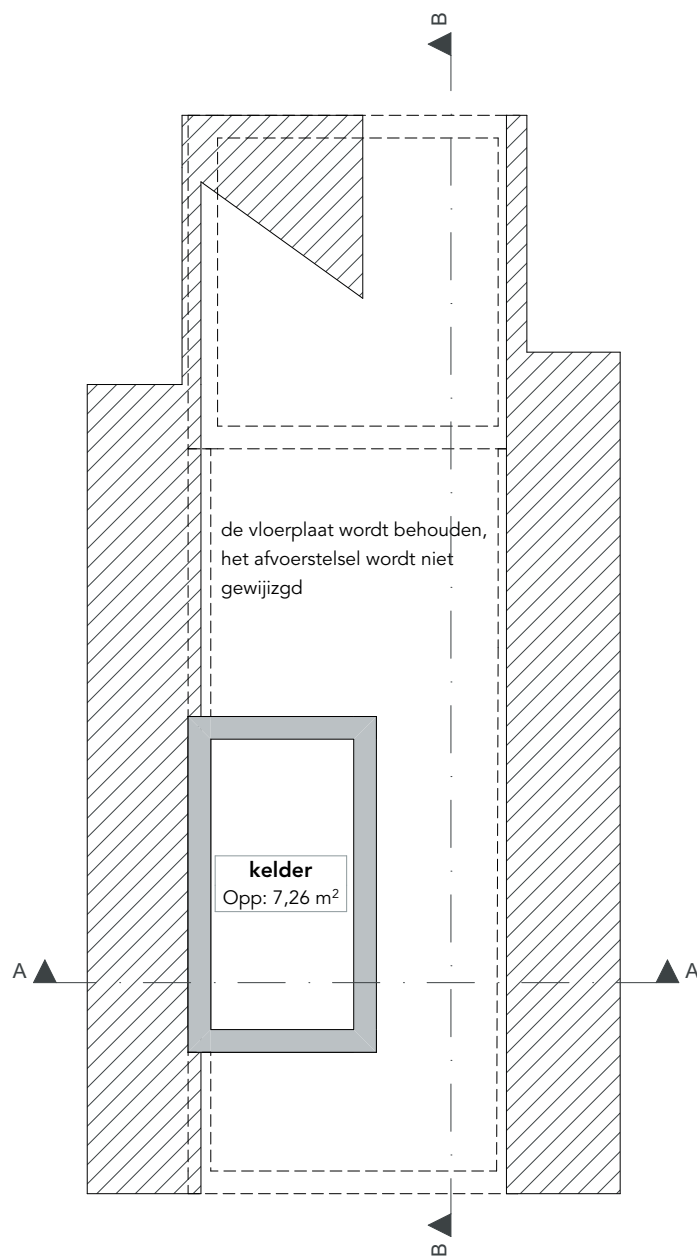


BT Fundering

Gescheiden afvoer
Aan te sluiten op de openbare riolering
overeenkomstig de vigerende richtlijnen

DOSSIER JOZE17_2405	TEKENAAR mk	BOUWHEER Naam opdrachtgever Straat opdrachtgever Stad opdrachtgever Telefoon opdrachtgever	ARCHITECT COWORK architecten BV ov BVBA Ijzerweglaan 5 9050 Gent 09/278.55.67 info@coworkarchitecten.be cork work architecten	
FASE BOUWAANVRAAG				
ONTWERP VERBOUWEN VAN EEN RIJWONING		BOUWPLAATS Jozef Van Crombrughestraat 17 9000 Gent 1e afd. sec.: A, nr.:1827/H	INHOUD BT Fundering	
			SCHAAL 1:100	DATUM 13/01/2026

cork
work
architecten