
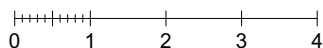


Alle afvalwater-producerende functies dienen aangesloten te worden op de afvalwaterleiding (DWA) van een interne gescheiden stelsel.

**ZIE BIJZONDERE
VOORWAARDE(N)**

Een eventueel bestaande septische put moet behouden blijven en geïntegreerd worden in het nieuwe rioleringsstelsel.

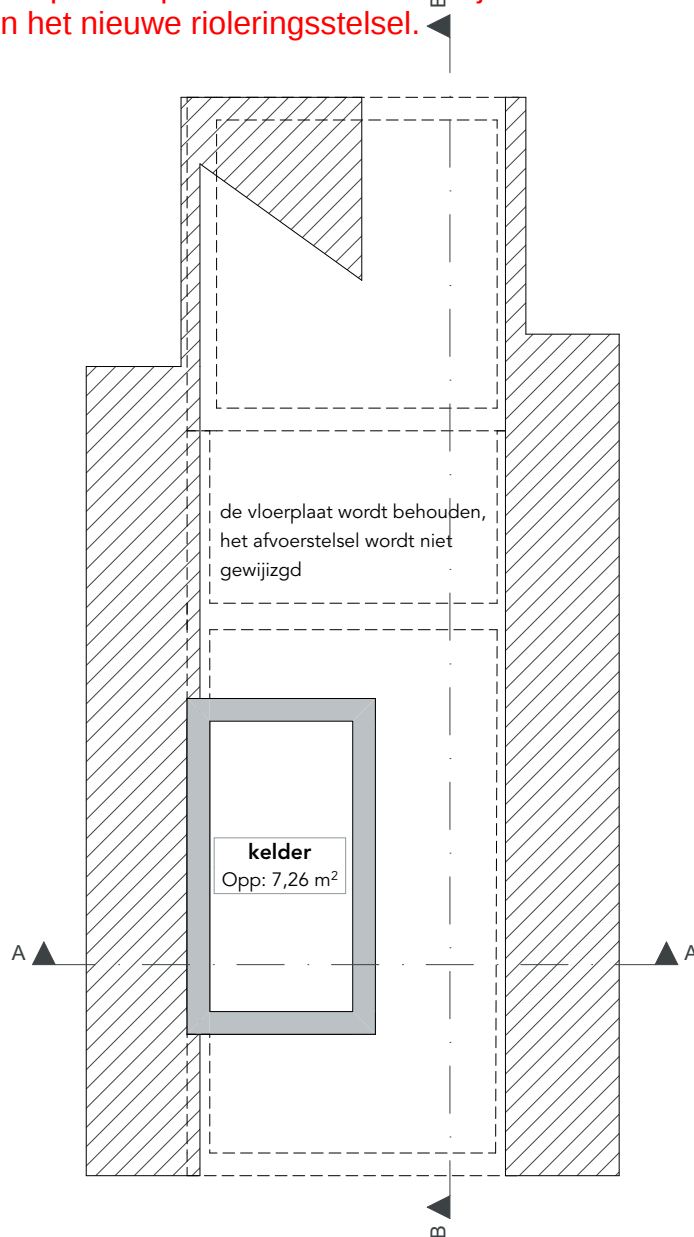

NT Fundering

Gescheiden afvoer
Aan te sluiten op de openbare riolering
overeenkomstig de vigerende richtlijnen

DOSSIER JOZE17_2405	TEKENAAR mk	BOUWHEER Naam opdrachtgever Straat opdrachtgever Stad opdrachtgever Telefoon opdrachtgever	ARCHITECT COWORK architecten BV ov BVBA Ijzerweglaan 5 9050 Gent 09/278.55.67 info@coworkarchitecten.be
FASE BOUWAANVRAAG			
ONTWERP VERBOUWEN VAN EEN RIJWONING	BOUWPLAATS Jozef Van Crombrughestraat 17 9000 Gent 1e afd, sec.: A, nr.:1827/H	INHOUD NT Fundering	SCHAAL 1:100
			DATUM 13/01/2026