


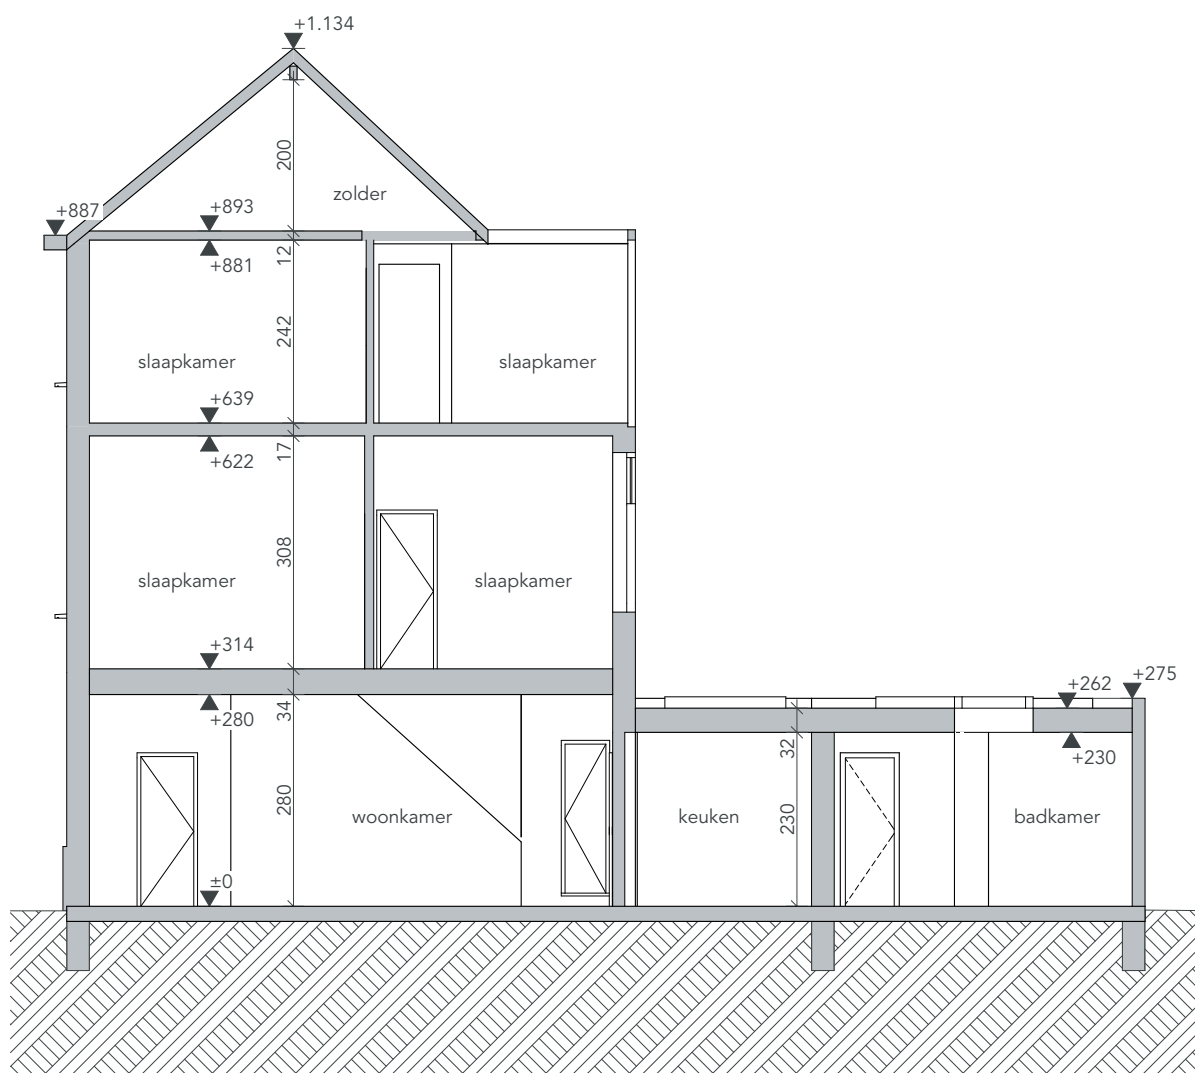

BT Doorsnede B-B

DOSSIER JOZE17_2405	TEKENAAR mk	BOUWHEER Naam opdrachtgever Straat opdrachtgever Stad opdrachtgever Telefoon opdrachtgever	ARCHITECT COWORK architecten BV ov BVBA Ijzerweglaan 5 9050 Gent 09/278.55.67 info@coworkarchitecten.be 	
FASE BOUWAANVRAAG				
ONTWERP VERBOUWEN VAN EEN RIJWONING		BOUWPLAATS Jozef Van Crombrugghestraat 17 9000 Gent 1e afd. sec.: A, nr.:1827/H	INHOUD BT Doorsnede BB	
			SCHAAL 1:100	DATUM 13/01/2026