


**ZIE BIJZONDERE
VOORWAARDE(N)**

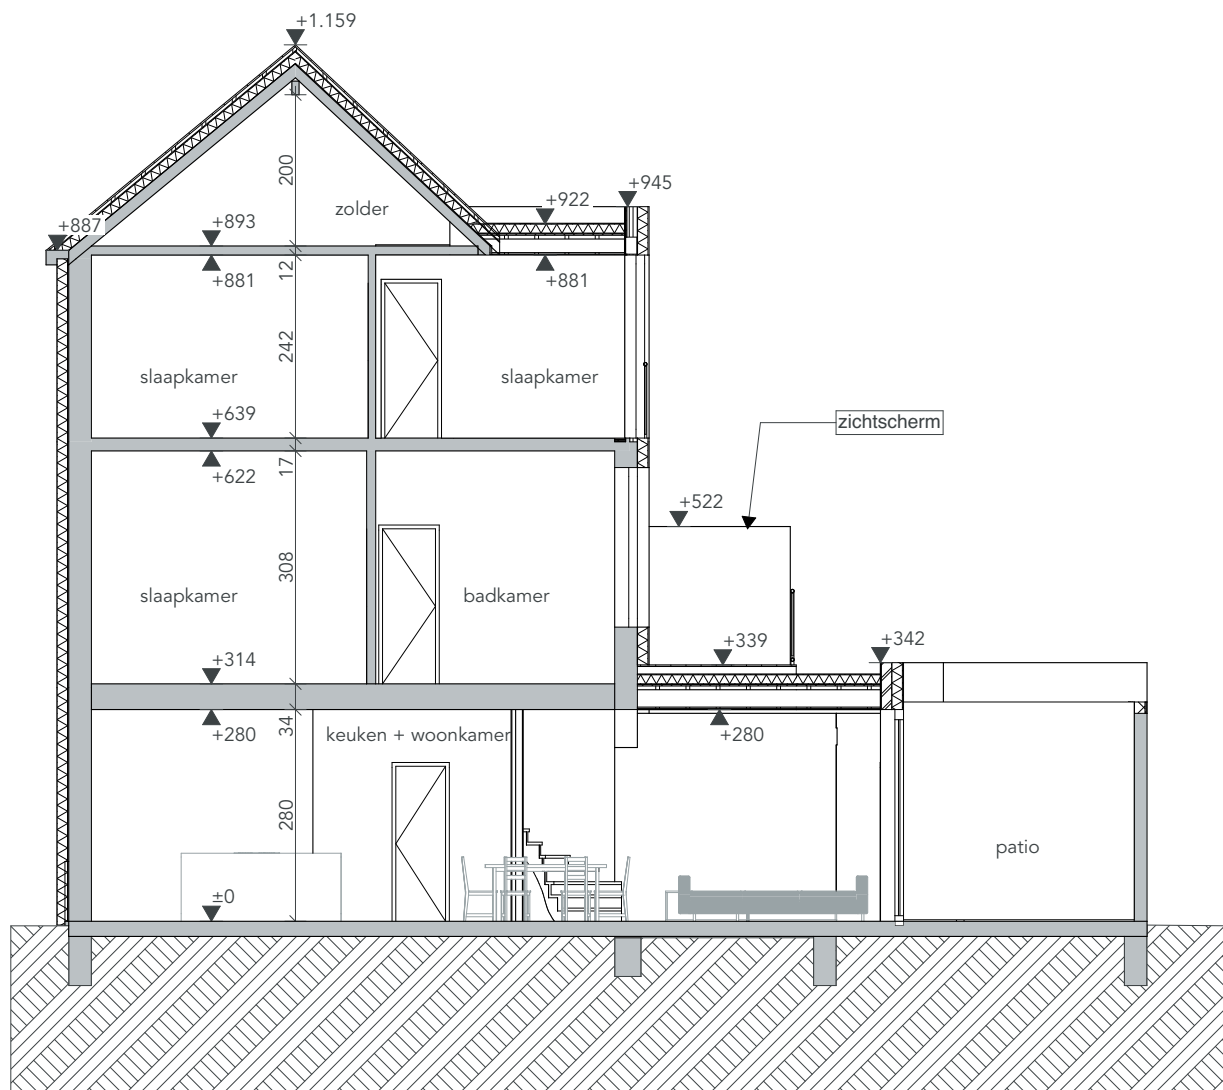

0 1 2 3 4
NT Doorsnede B-B

DOSSIER JOZE17_2405	TEKENAAR mk	BOUWHEER Naam opdrachtgever Straat opdrachtgever Stad opdrachtgever Telefoon opdrachtgever	ARCHITECT COWORK architecten BV ov BVBA Ijzerweglaan 5 9050 Gent 09/278.55.67 info@coworkarchitecten.be		
FASE BOUWAANVRAAG					
ONTWERP VERBOUWEN VAN EEN RIJWONING		BOUWPLAATS Jozef Van Crombrugghestraat 17 9000 Gent 1e afd. sec.: A, nr.:1827/H	INHOUD NT Doorsnede BB		
			SCHAAL 1:100	DATUM 13/01/2026	