


**ZIE BIJZONDERE
VOORWAARDE(N)**

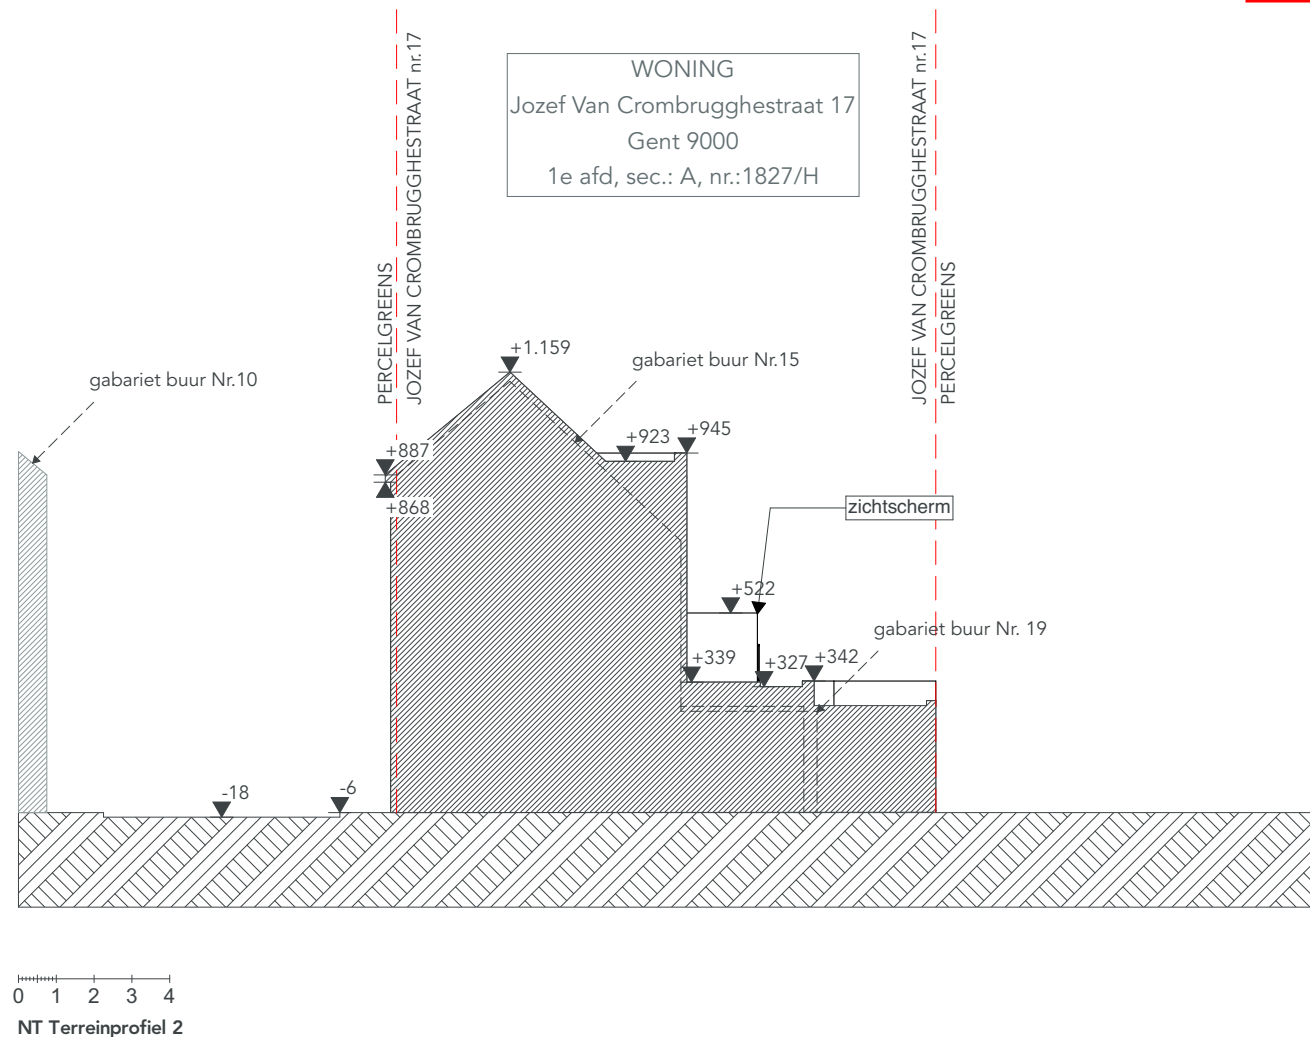

DOSSIER 2405_JOZE17	ONTWERP VERBOUWEN VAN EEN RIJWONING	BOUWHEER Naam opdrachtgever Straat opdrachtgever 0000 Stad opdrachtgever Telefoon opdrachtgever	ARCHITECT COWORK architecten BV ov BVBA Ijzerweglaan 5 9050 Gent 09/278.55.67 info@coworkarchitecten.be cork work architecten	INHOUD NT Terreinprofiel 2
FASE BOUWAANVRAAG	BOUWPLAATS Jozef Van Crombrugghestraat 17 9000 Gent 1e afd, sec.: A, nr.:1827/H			SCHAAL 1:200
TEKENAAR mk				DATUM 13/01/2026