


VERVANGEN HOUTEN RAMEN
DOOR ALU-RAMEN-DEUJ.

WEGNEMEN DOORT.

UITBREKEN BORSTWERING ONDER R
BAAM VERVANGEN DOOR DEUR.

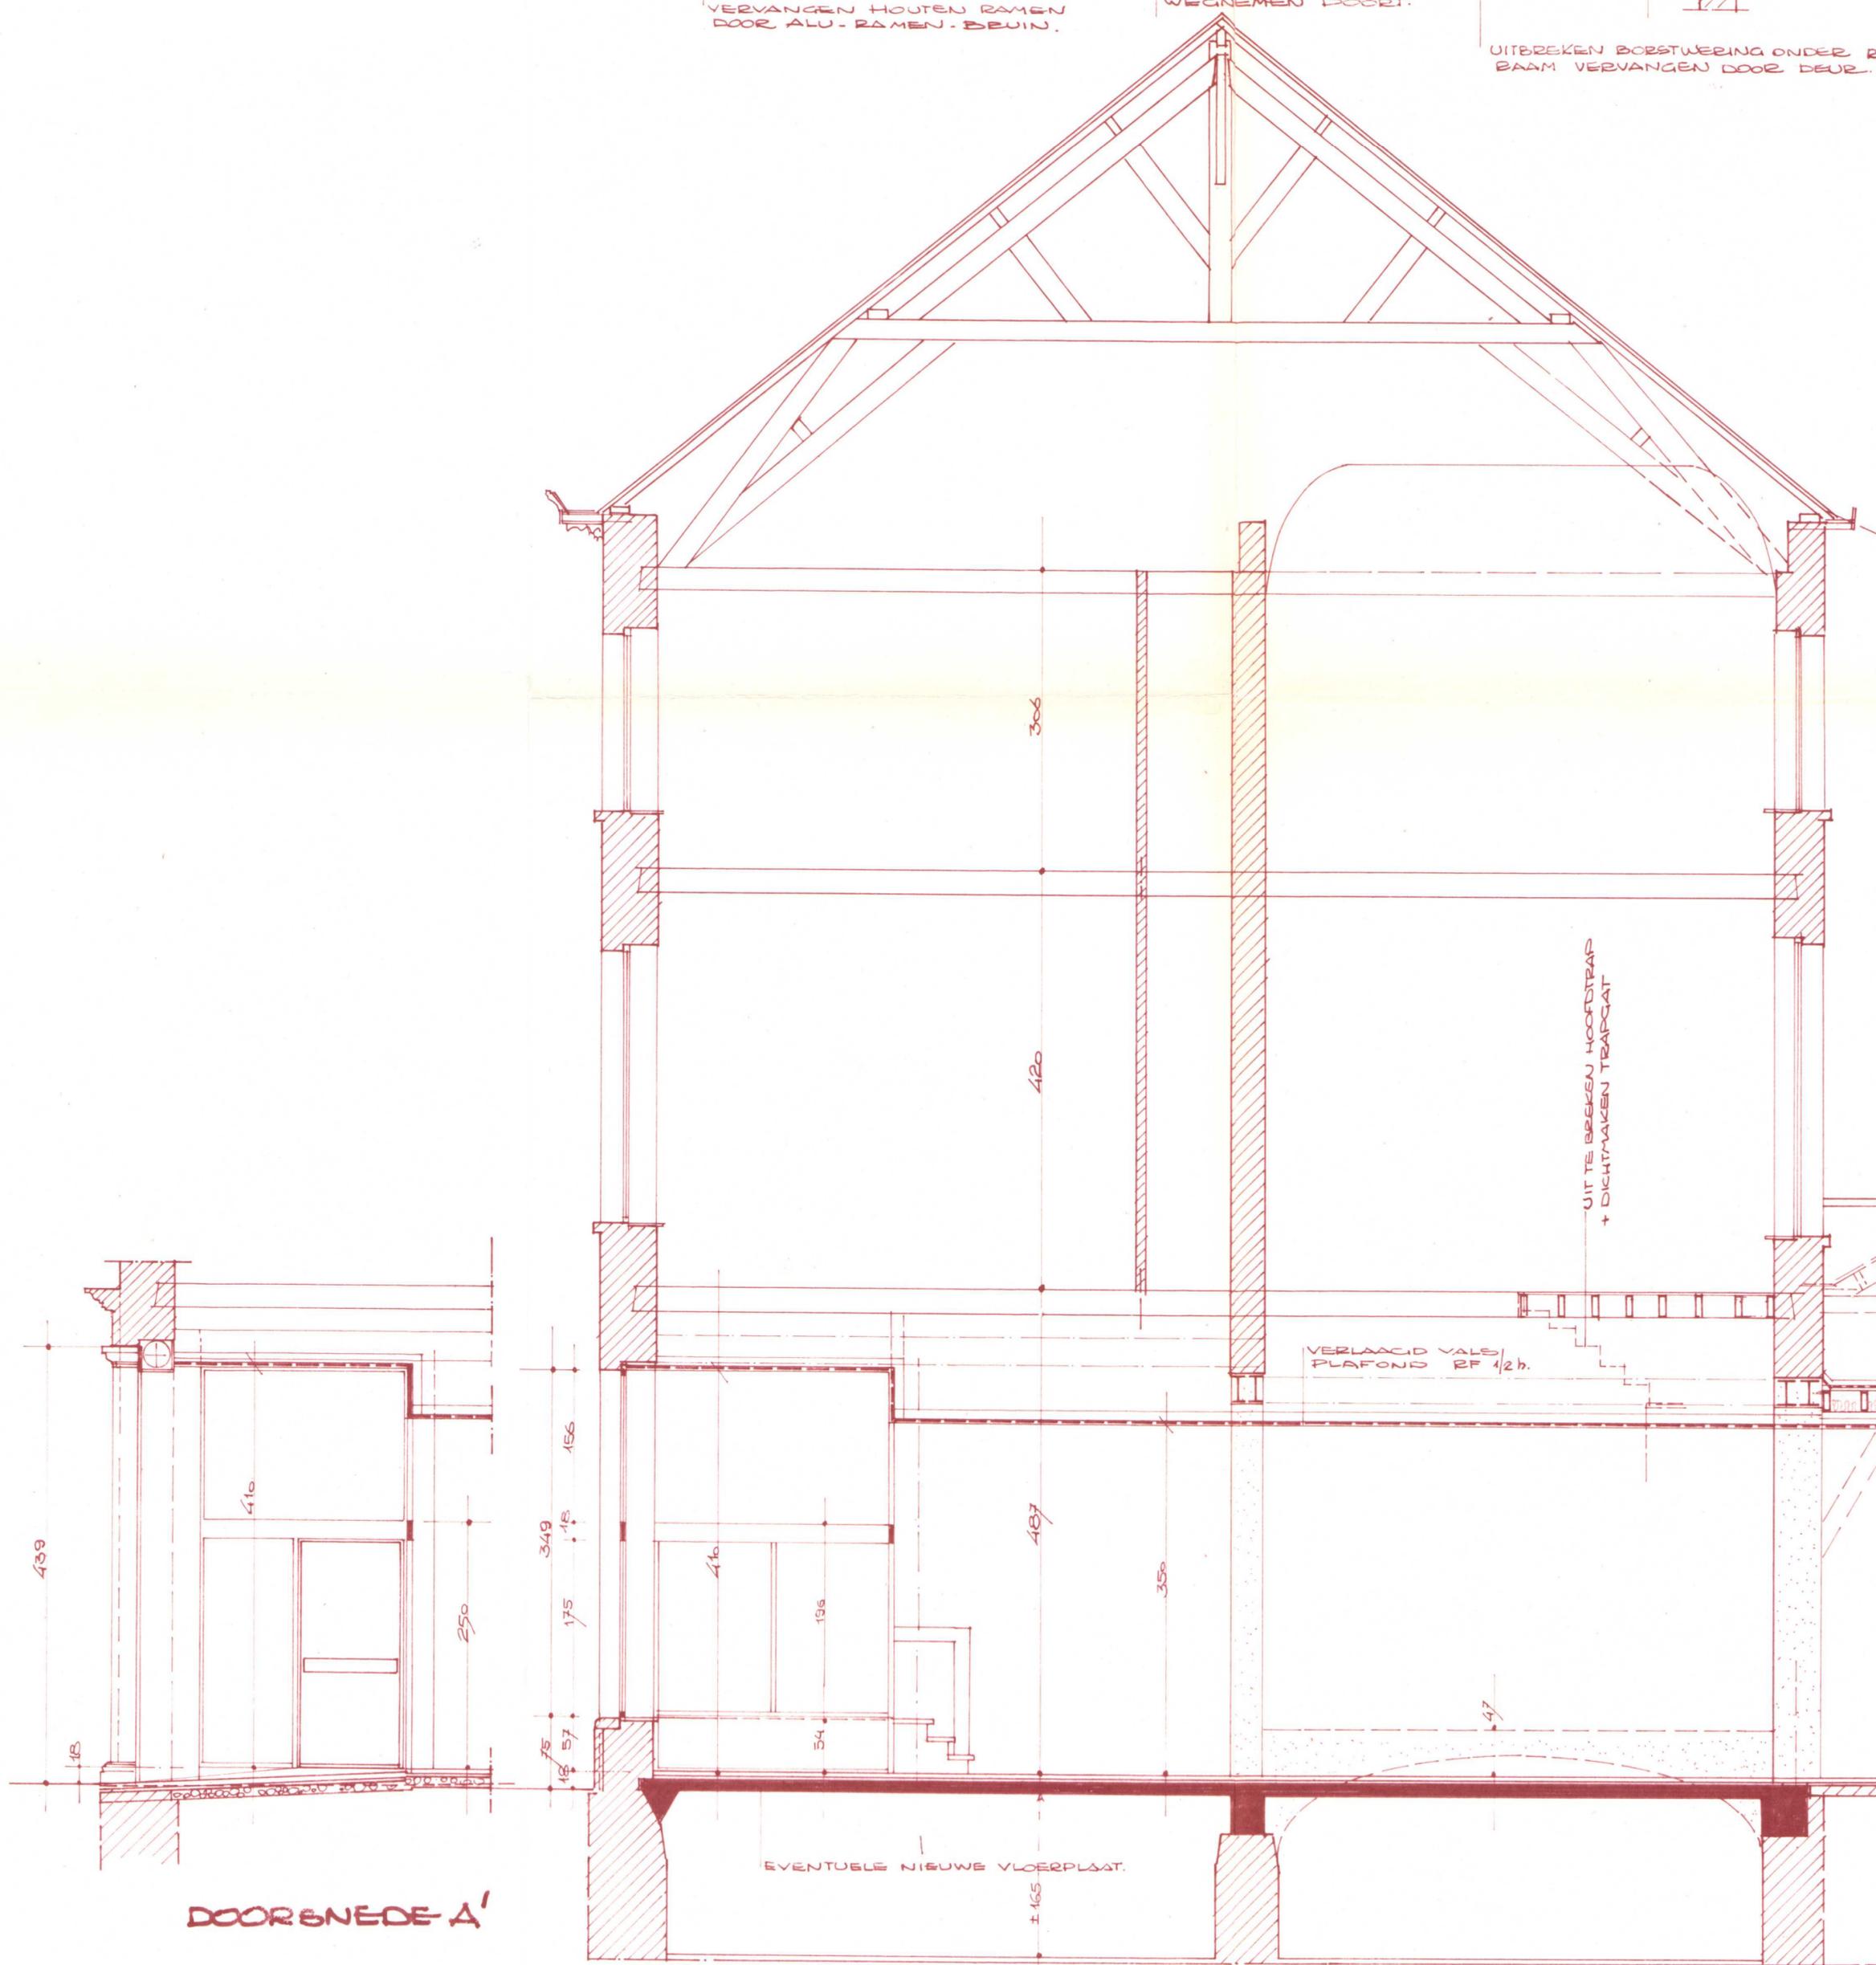

DOORSNED E A'

EVENTUELE NIEUWE VLOERPLAAT.

UIT TE BREKEN HOOFDSTRAAF
+ DICHTMAKEN TRAPGAT

VERLAAGD VALS
PLAFOND RF 1/2 h.