


ZIE BIJZONDERE
VOORWAARDE(N)

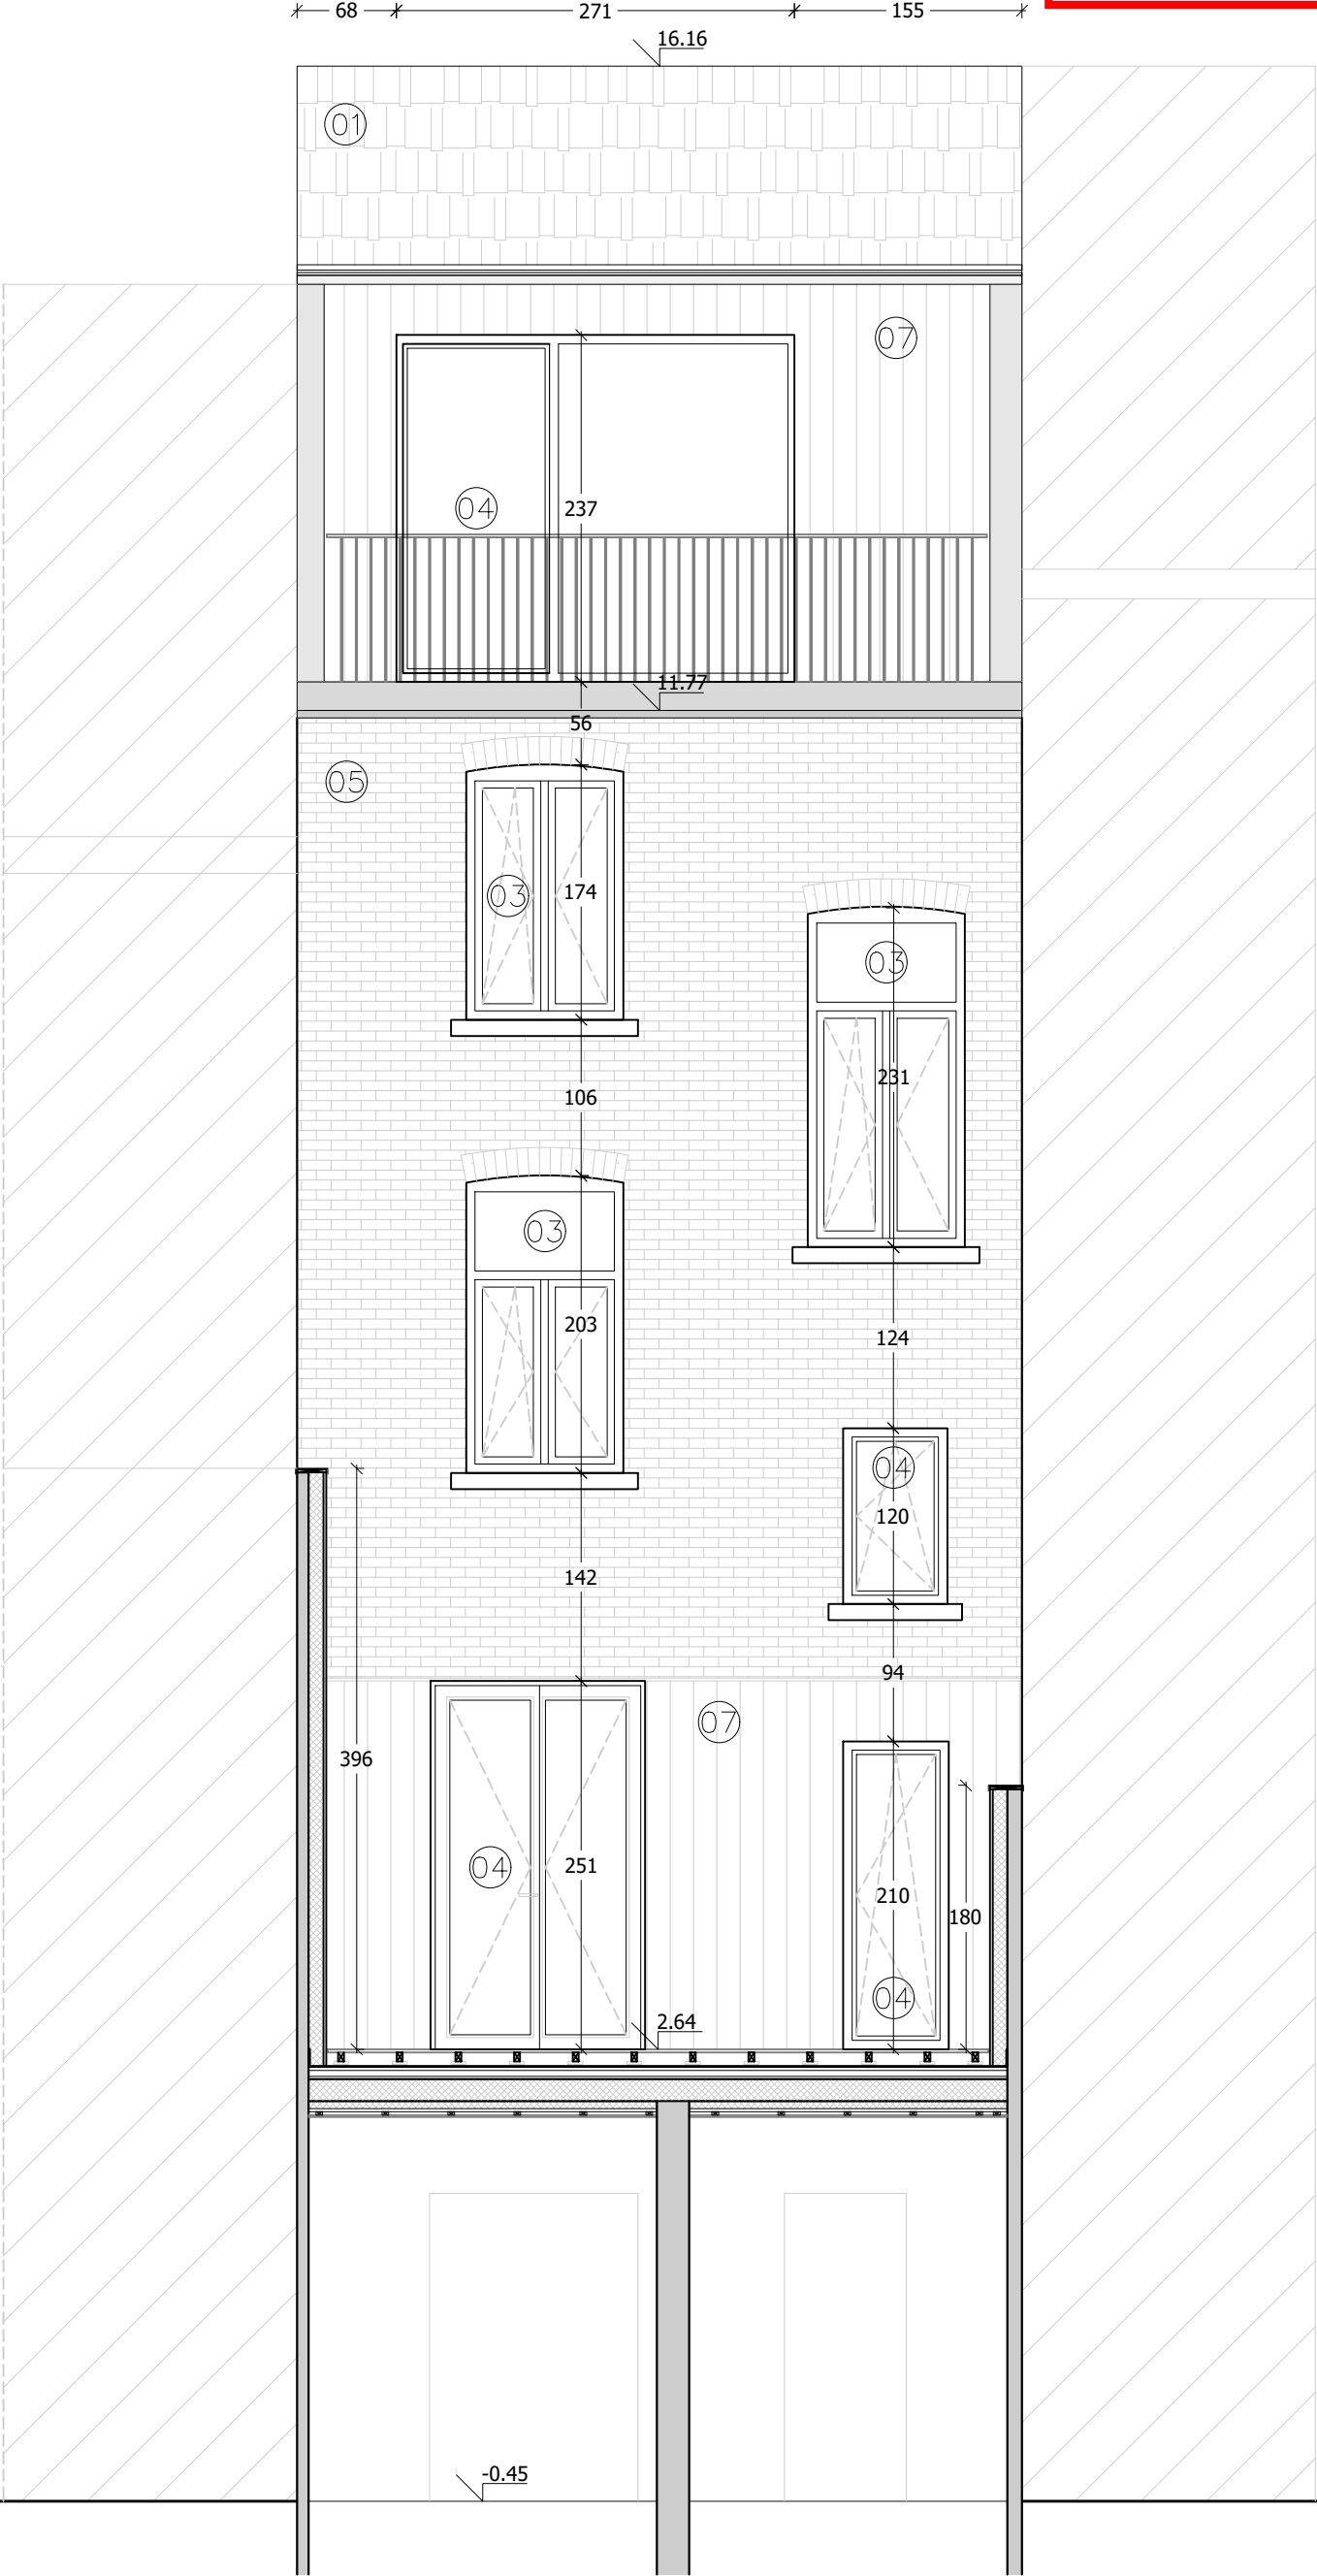

PROJECT MAJE

NT ACHTERGEVEL

FORMAAT: A3

SCHAAL: 1/50

ARCHITECT HOEFKENS SANDER

0487/ 18 87 94

4/12/2025 14:38:11

1M

3M

