


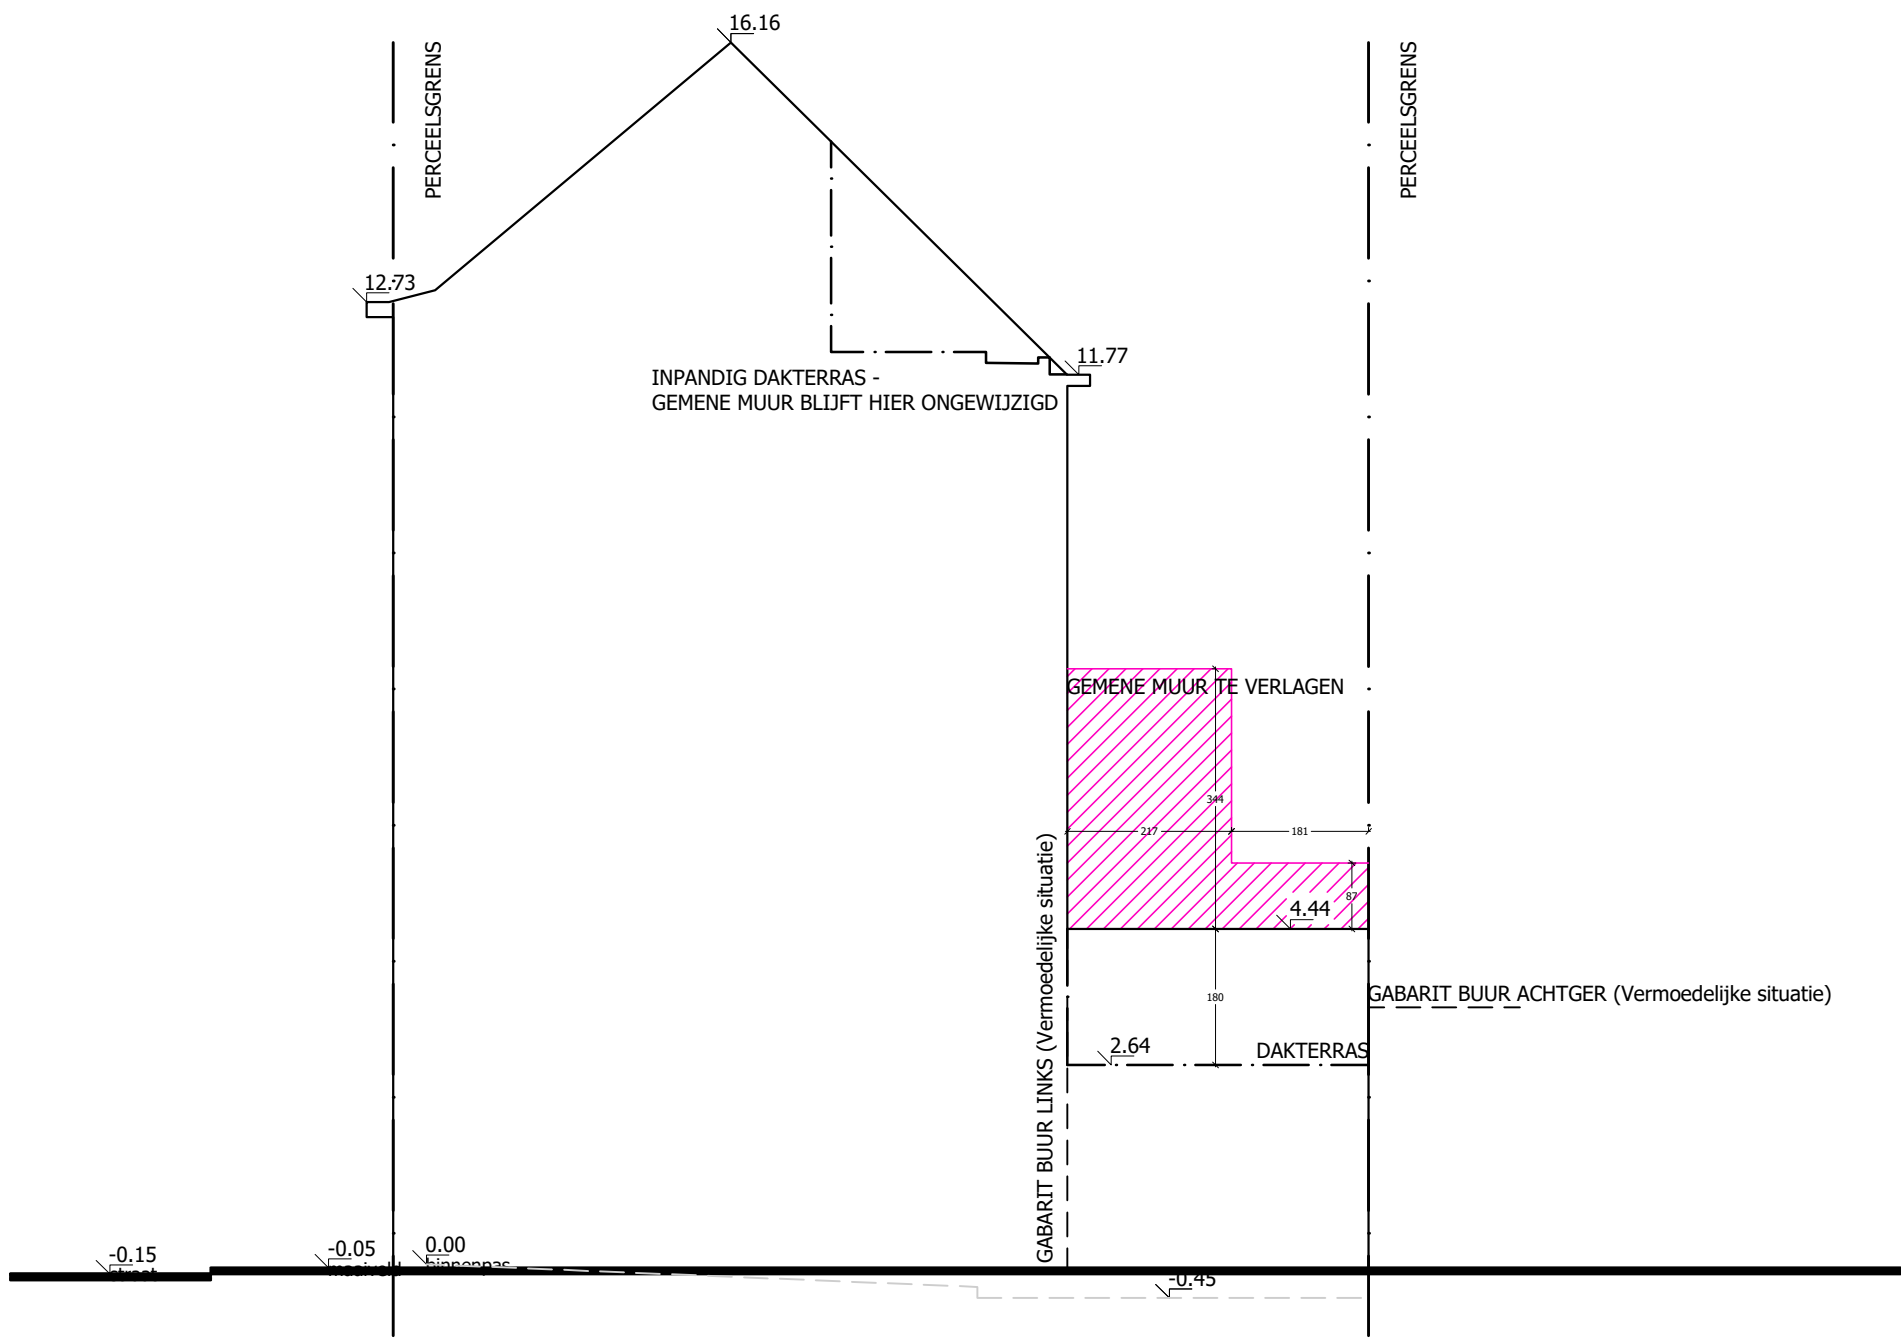

**ZIE BIJZONDERE
VOORWAARDE(N)**

PROJECT MAJE	NT TERREINPROFIEL 1	FORMAAT: A3	SCHAAL: 1/100		
ARCHITECT HOEFKENS SANDER	0487/ 18 87 94	4/12/2025 14:38:16			