


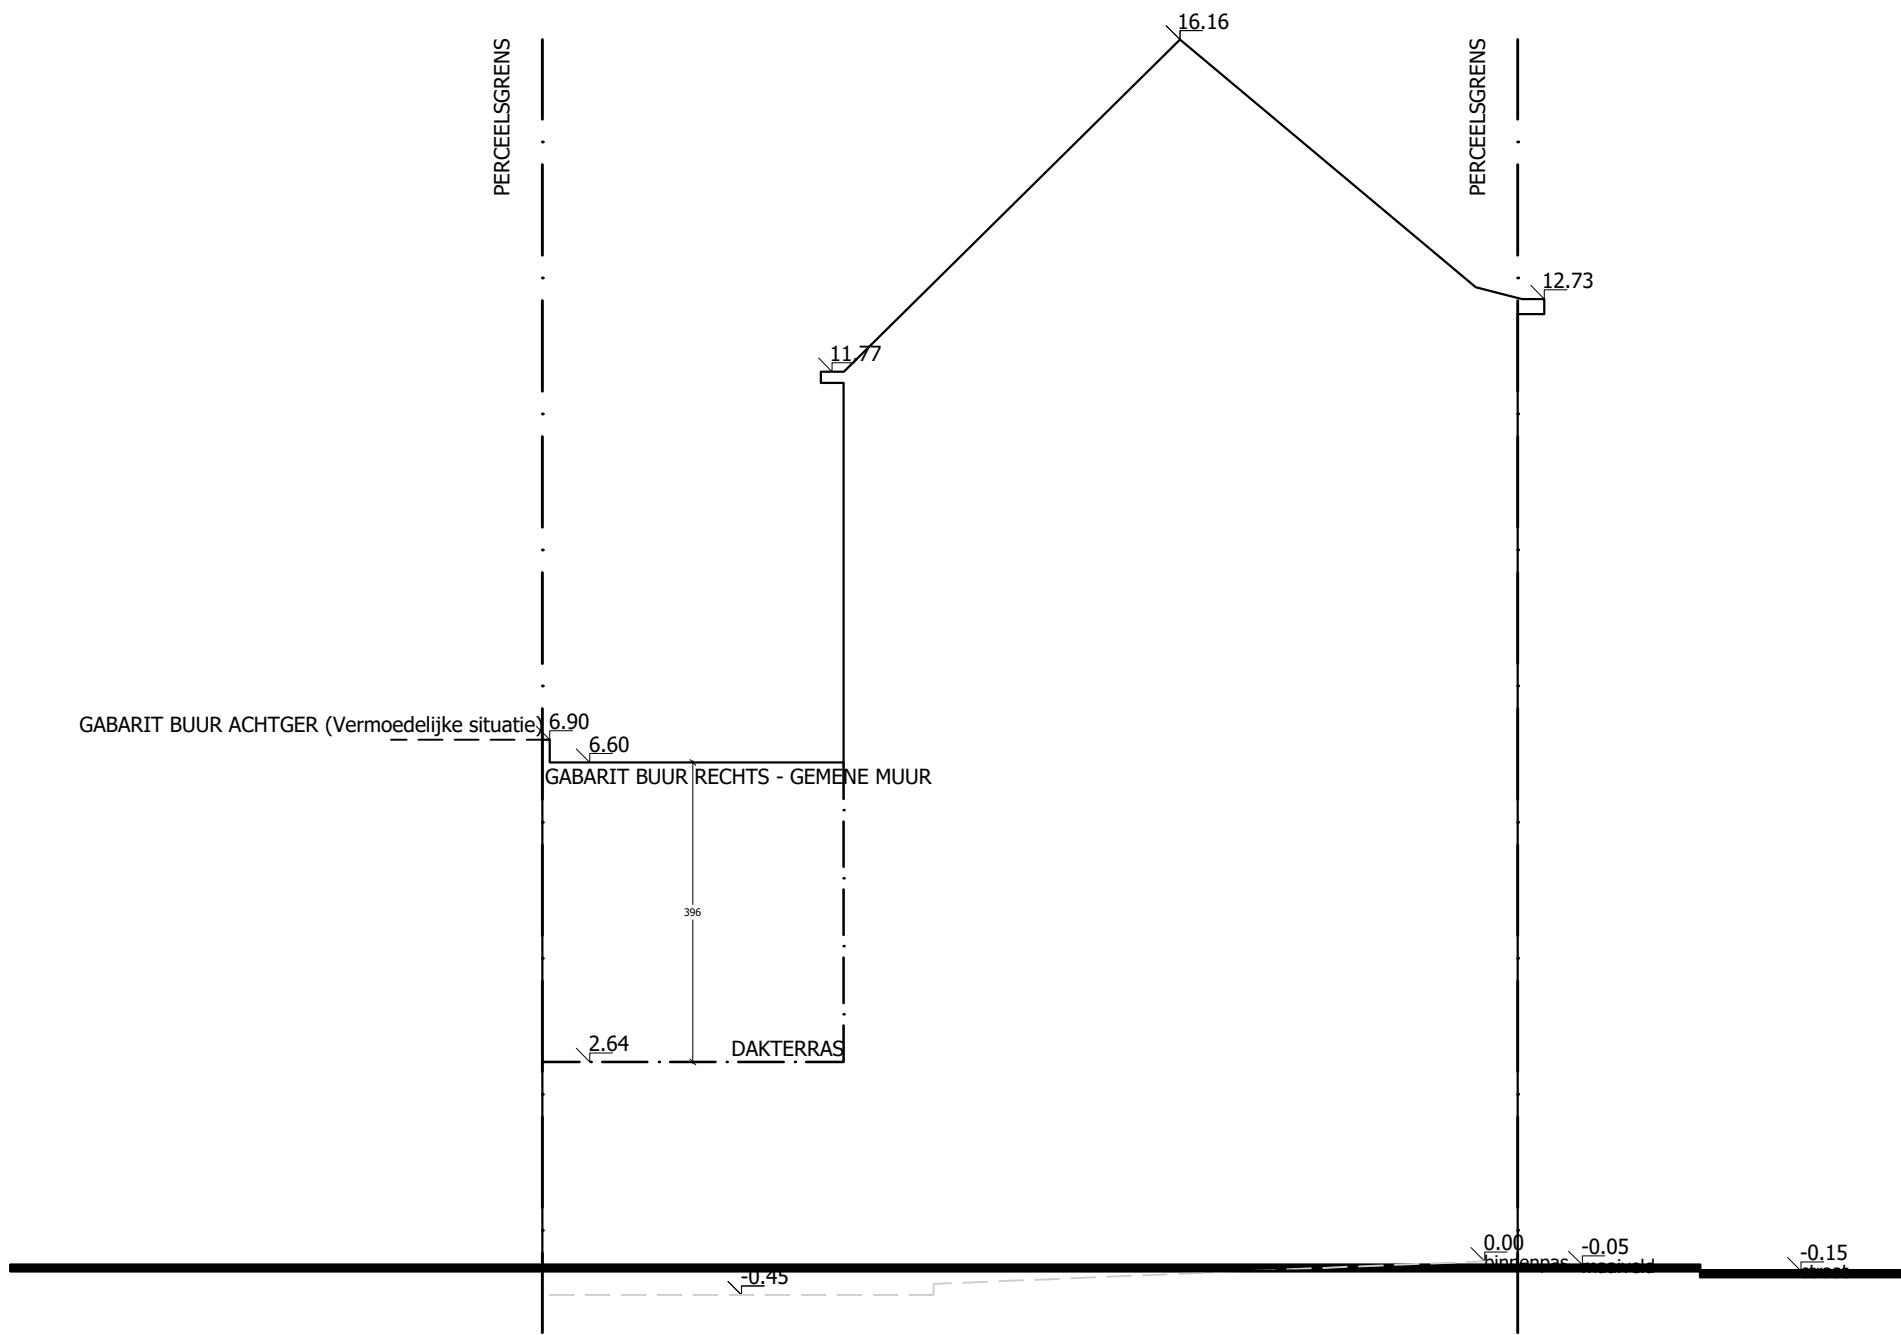

**ZIE BIJZONDERE
VOORWAARDE(N)**

PROJECT MAJE

NT TERREINPROFIEL 2

FORMAAT: A3

SCHAAL: 1/100



ARCHITECT HOEFKENS SANDER

0487/ 18 87 94

4/12/2025 14:38:16

